


# ECHIPAREA TEHNICĂ A TERITORIULUI

## - probleme și priorități -

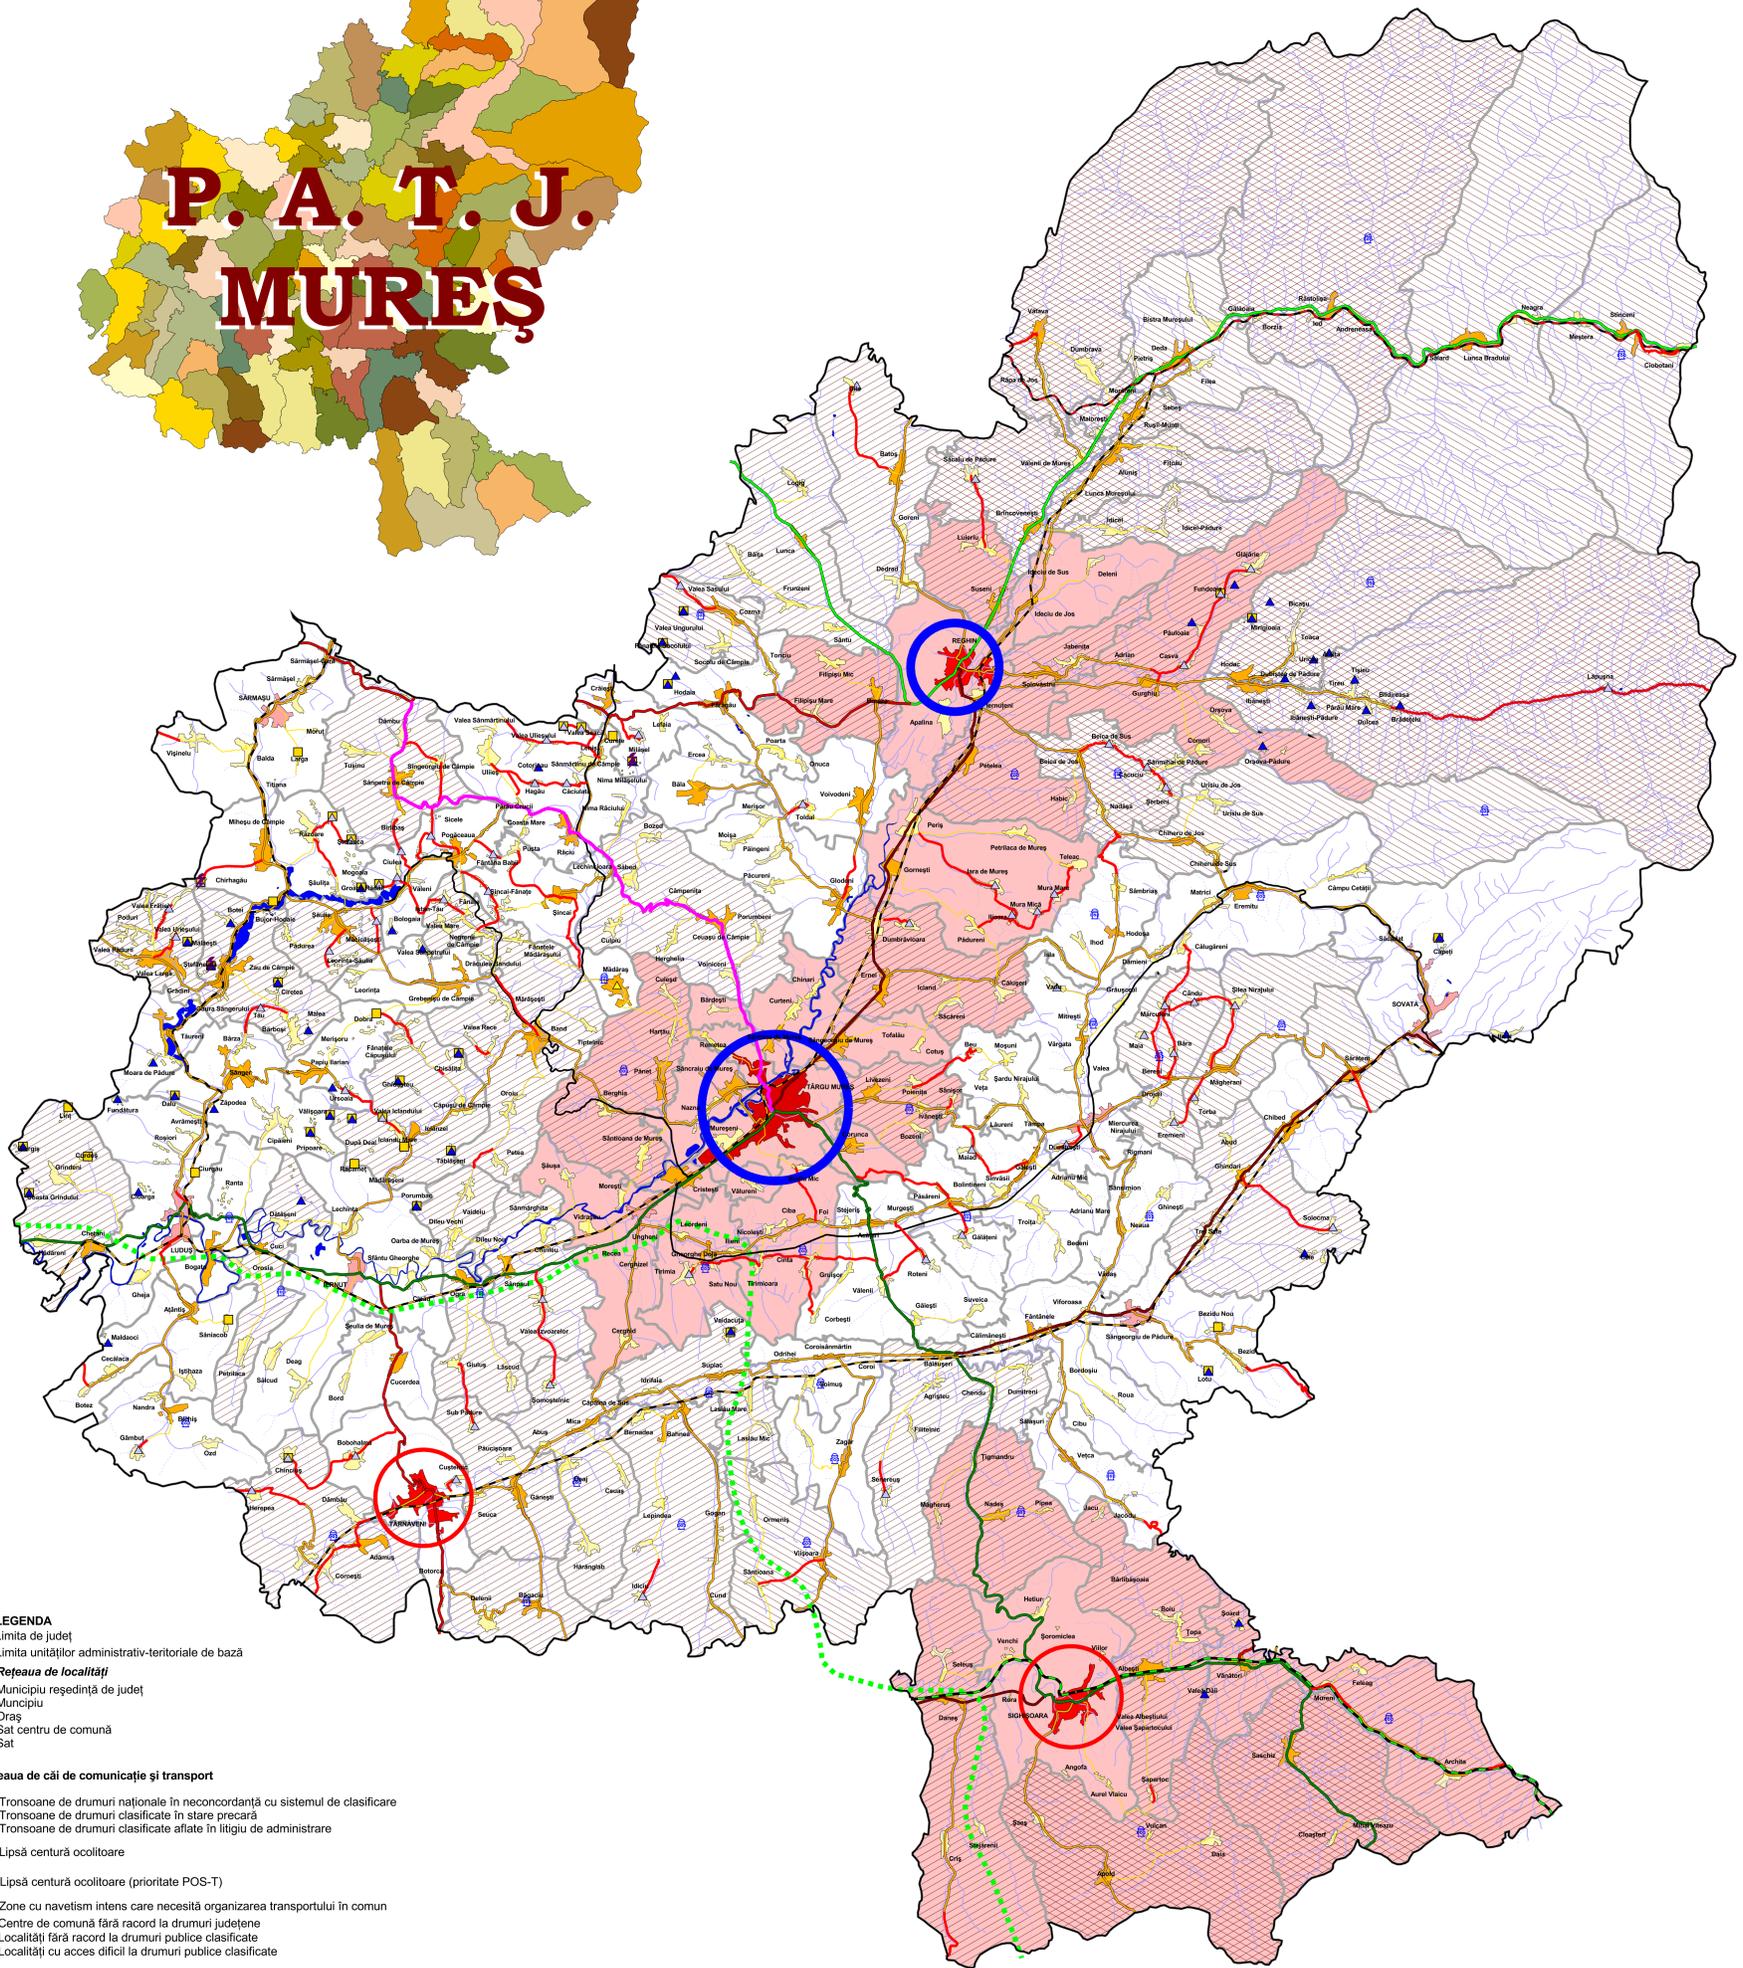

- LEGENDA**
- Limita de județ
  - Limita unităților administrativ-teritoriale de bază
  - Rețeaua de localități**
  - Municipiu reședință de județ
  - Municipiu
  - Oraș
  - Sat centru de comună
  - Sat

- I. Rețeaua de căi de comunicație și transport**
- ↗ Tronsoane de drumuri naționale în neconcordanță cu sistemul de clasificare
  - ↘ Tronsoane de drumuri clasificate în stare precară
  - ↖ Tronsoane de drumuri clasificate aflate în litigiu de administrare
  - Lipsă centură ocolitoare
  - Lipsă centură ocolitoare (prioritate POS-T)
  - Zone cu navetism intens care necesită organizarea transportului în comun
  - ▲ Centre de comună fără racord la drumurile județene
  - ▲ Localități fără racord la drumurile publice clasificate
  - ▲ Localități cu acces dificil la drumurile publice clasificate

- Infrastructura rutieră**
- ↗ Autostrada "Transilvania" (în construcție)
  - ↘ Drum european categoria A
  - ↖ Drum european categoria B
  - ↗ Drum național principal
  - ↘ Drum național secundar
  - ↖ Drum județean
  - ↗ Drum comun
- Infrastructura feroviară**
- ↗ Linie ferată dublă electrificată
  - ↘ Linie ferată simplă electrificată
  - ↖ Linie ferată simplă
  - ↗ Linie ferată cu ecartament îngust (dezafectată)

- III. Echiparea cu rețele tehnice**
- ⚡ Localități neracordate la rețeaua de distribuție a energiei electrice
  - ☎ Localități neracordate la rețeaua de telefonie fixă
  - Unități administrativ-teritoriale de bază fără alimentare cu gaz metan în sistem centralizat

- II. Gospodărirea apelor**
- Unități administrativ-teritoriale de bază care necesită alimentare cu apă în sistem centralizat
  - Unități administrativ-teritoriale de bază care necesită sistem de canalizare și stație de epurare în sistem centralizat
  - Rețeaua hidrografică**
  - ↗ Cursuri de apă permanente
  - ↘ Cursuri de apă semipermanente
  - Unități lacustre



Proiectant	UNIVERSITATEA BABEȘ-BOLYAI CLUJ-NAPOCA FACULTATEA DE GEOGRAFIE	Proiect	REACTUALIZARE PLAN DE AMENAJARE A TERITORIULUI JUDEȚEAN - JUDEȚUL MUREȘ	Proiect nr. 63129/ 2007
Director	Prof. univ. dr. J. Benedek	Beneficiar	CONSILIUL JUDEȚEAN MUREȘ	Data sept. 2008
Director adj.	Șef lucrări dr. T. Man Conf. dr. V. Zotic			
Proiectat	Șef lucrări dr. V. Puiu Șef lucrări dr. T. Man	Planșa	ECHIPAREA TEHNICĂ A TERITORIULUI - probleme și priorități -	Scara 1:150.000
Desenat	Șef lucrări dr. I. Fodorean Asist. univ. C. Moldovan			