


SP

CLINIC 1200 PATURI CUPLU

ETAJ IV


NIV. 4

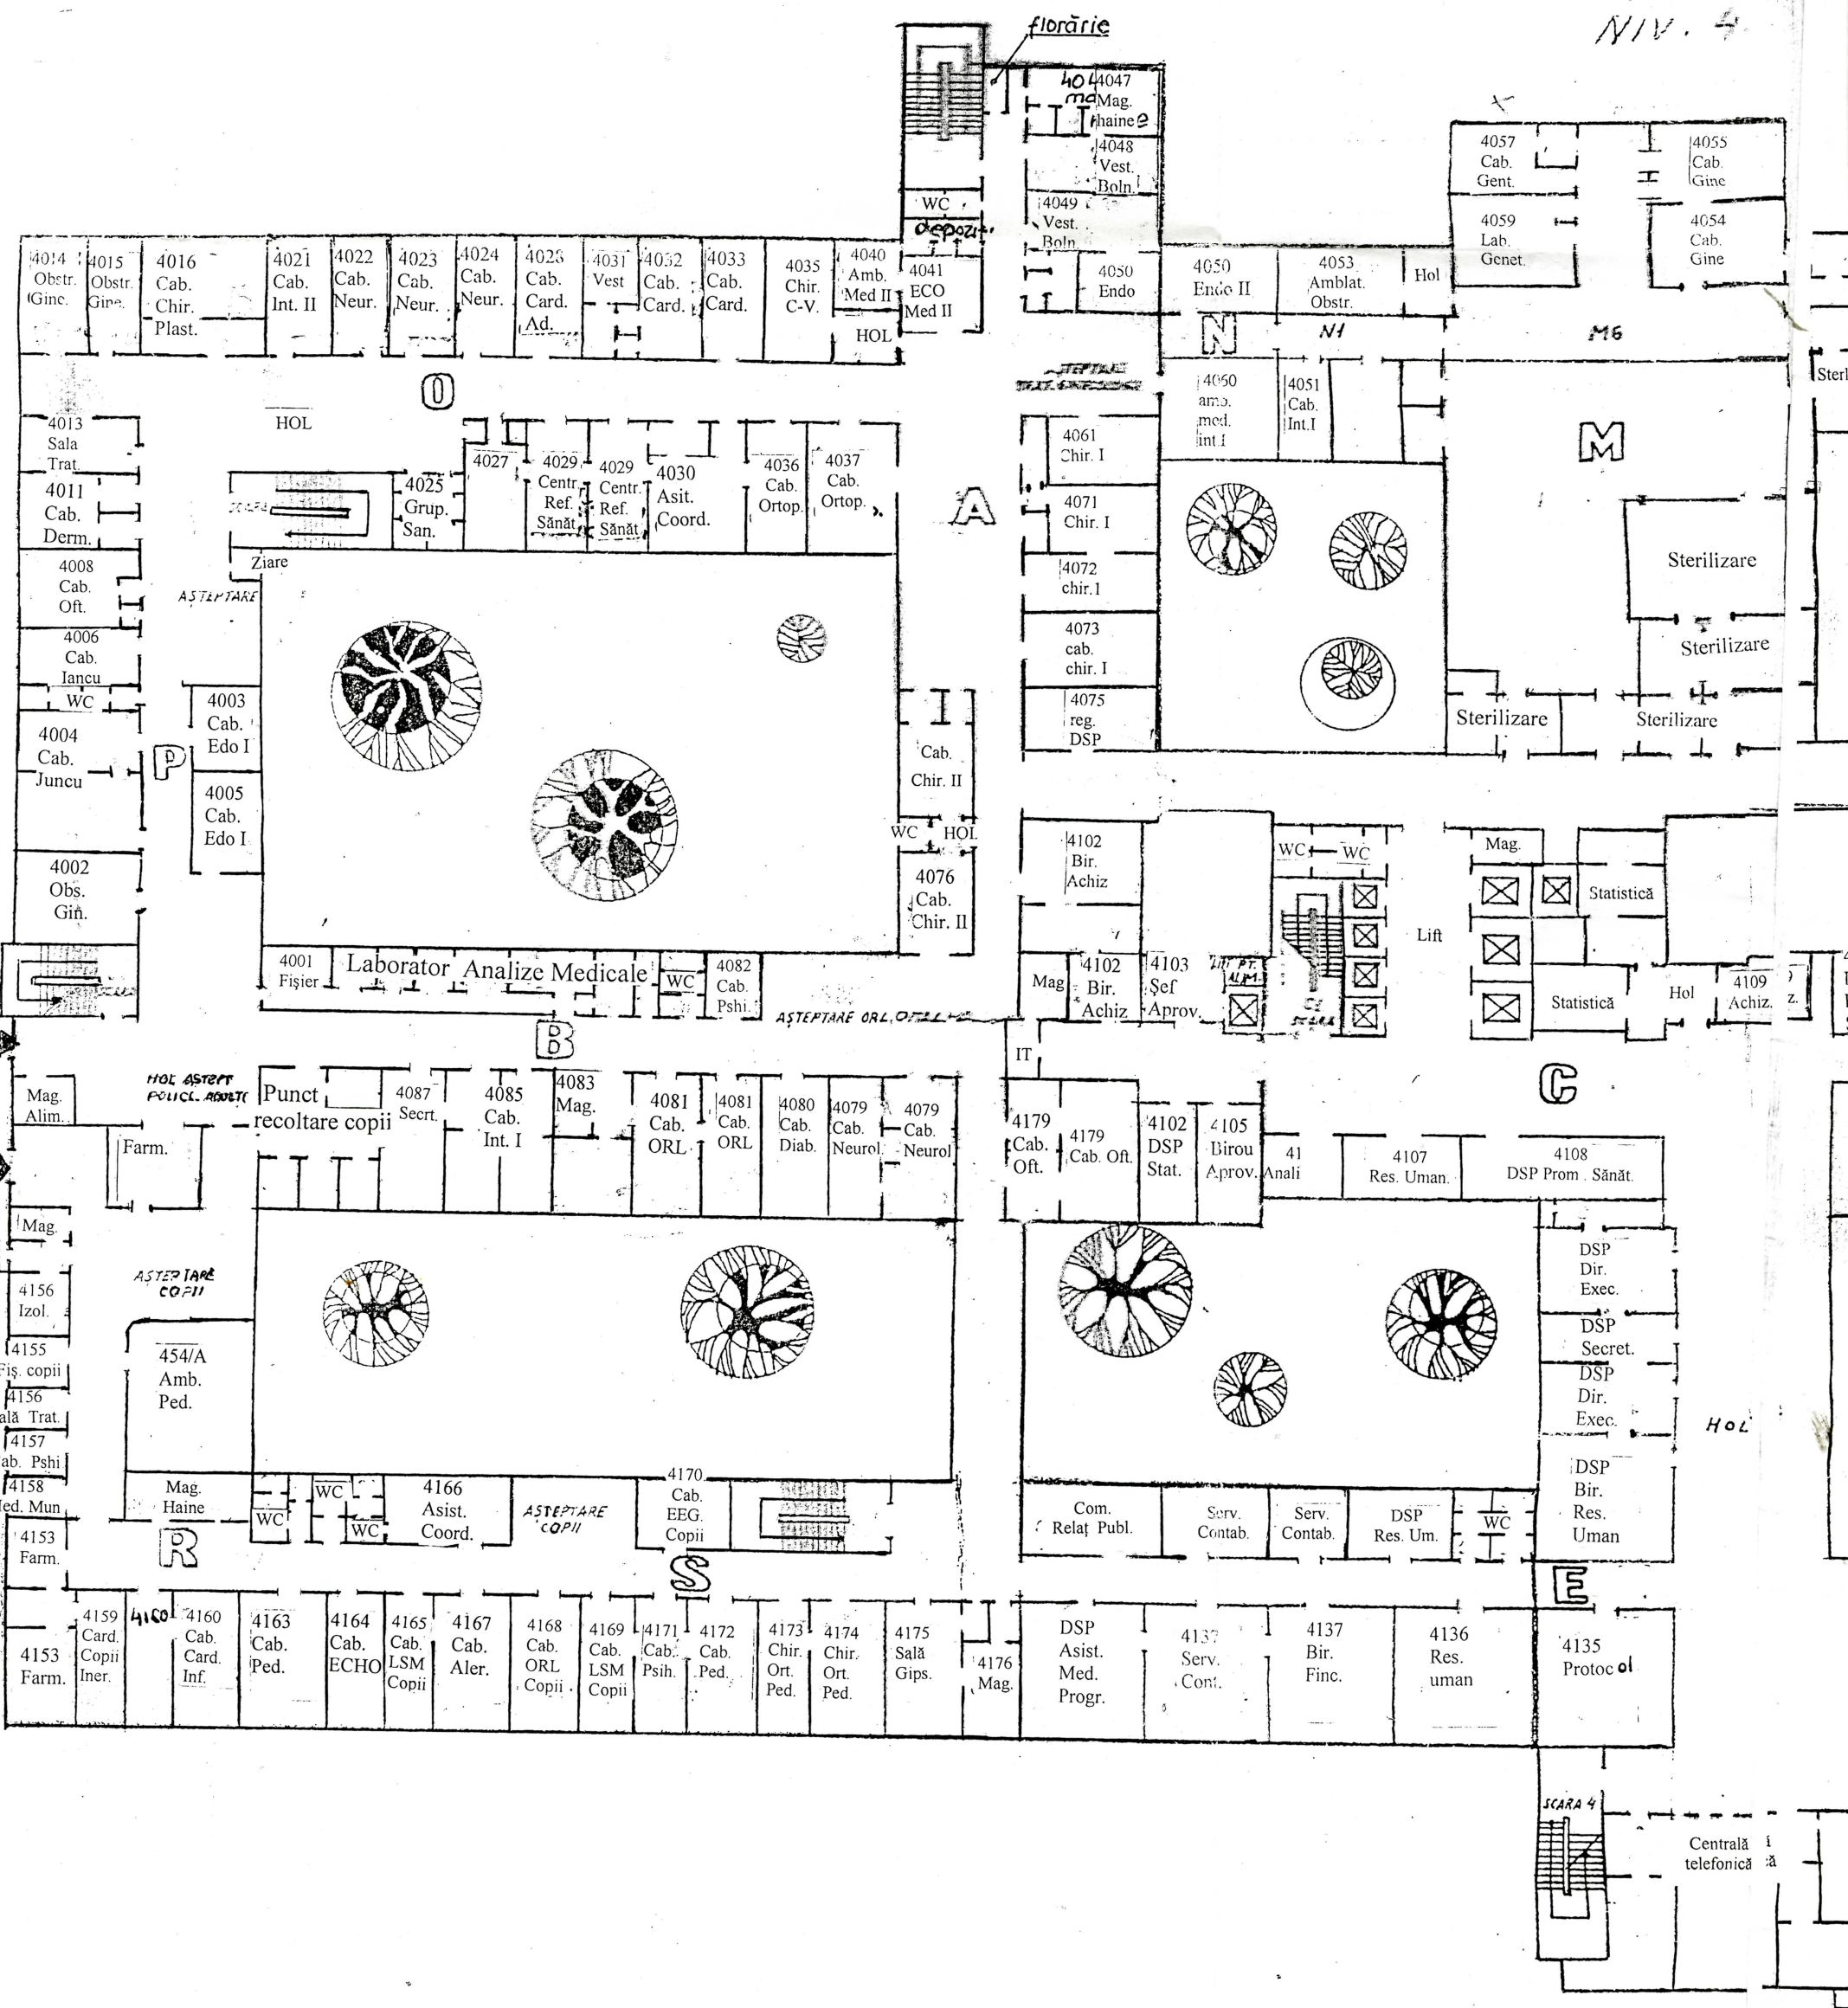

TAL

CU POLICLINICA - TG. MUREȘ

CARA 1:200

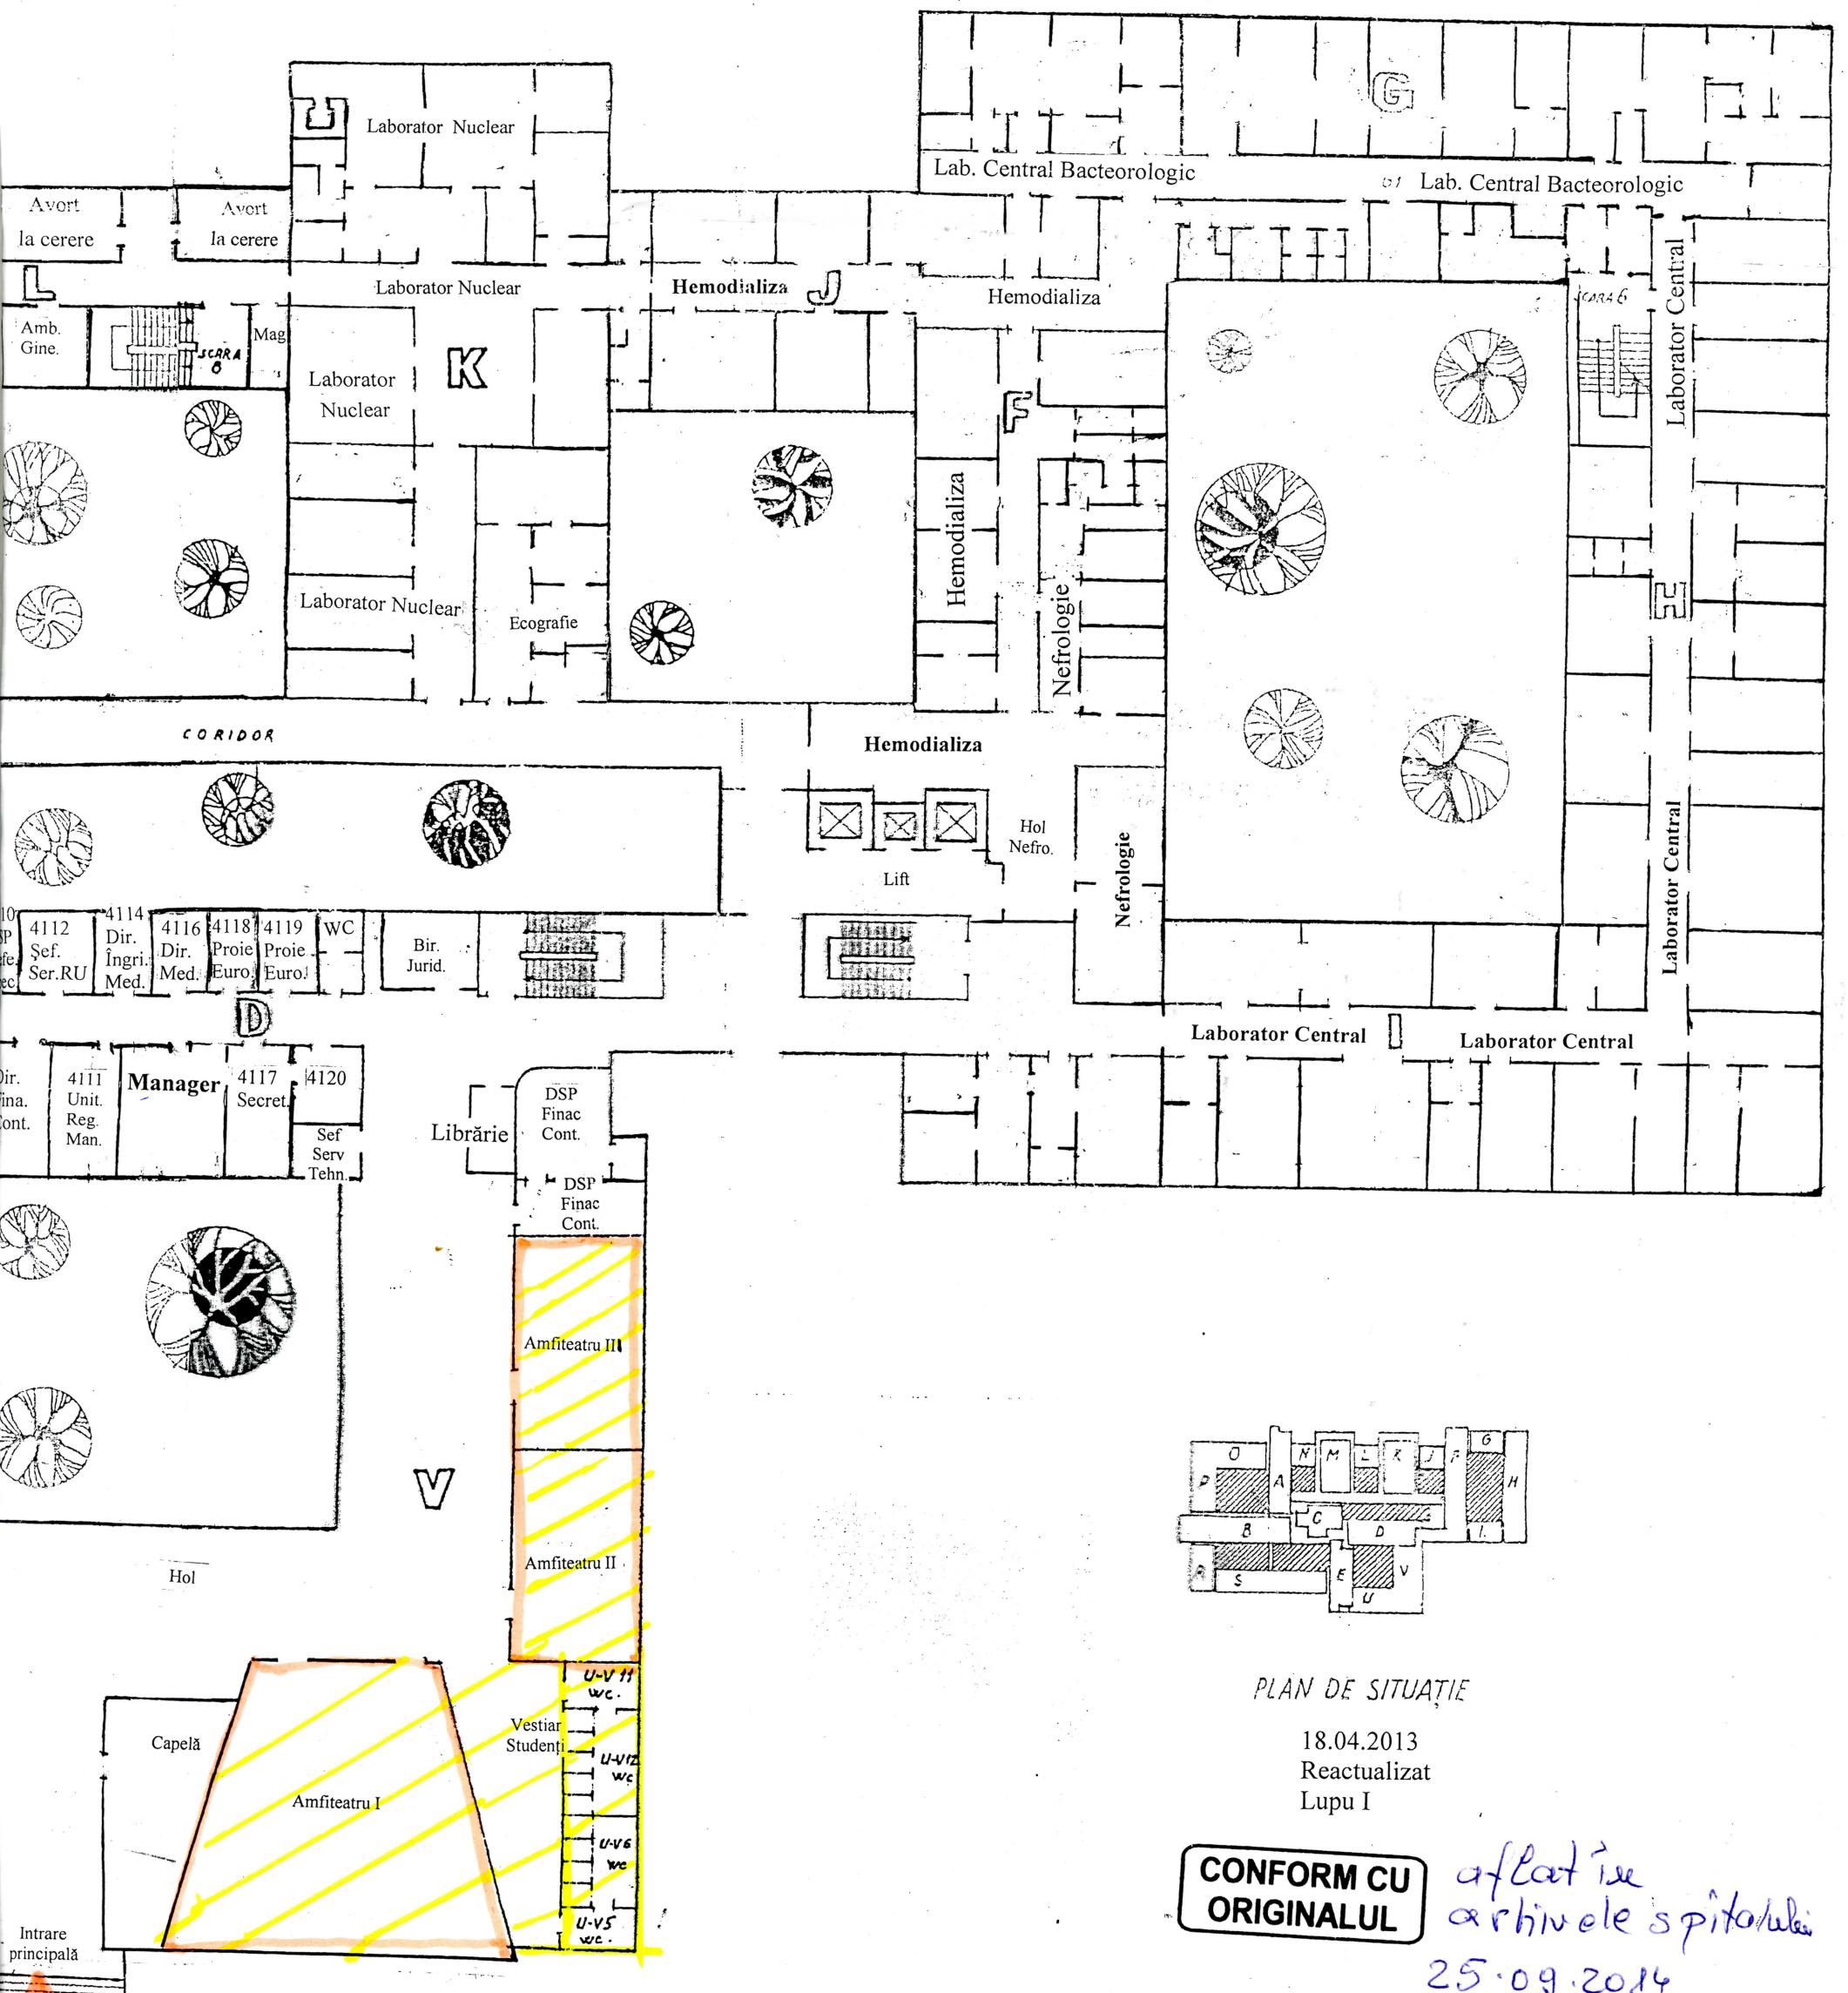

PLAN DE SITUAȚIE

18.04.2013
Reactualizat
Lupu I

CONFORM CU ORIGINALUL

aflat în arhivele spitalului

25.09.2014

