


CABINETE MEDICALE INDIVIDUALE

MEDICI DE FAMILIE

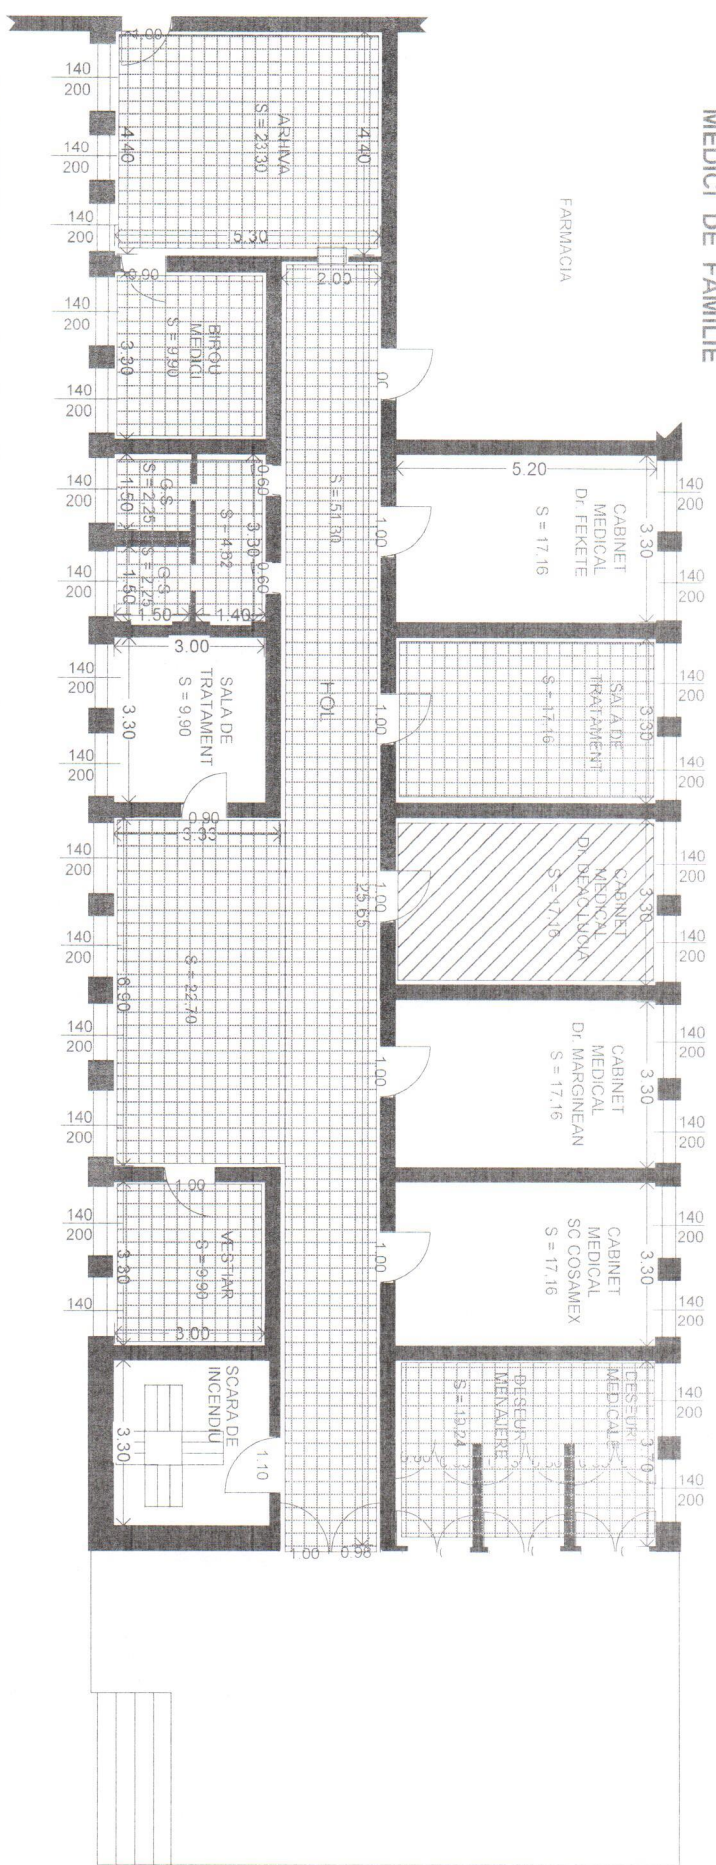

CABINET MEDICAL FOLIOSINTA INDIVIDUALA - 8,58 m.p.

SPATIUL FOLIOSITE IN COMUN

- SALA DE TRATAMENT - 3,43 m.p. (1/5 din 17,16 m.p.)
- ARHIVA - 3,88 m.p. (1/6 din 23,30 m.p.)
- BIROU MEDICI - 1,65 m.p. (1/6 din 9,90 m.p.)
- GRUP SANITAR - 1,52 m.p. (1/6 din 9,12 m.p.)
- VESTIAR - 1,65 m.p. (1/6 din 9,90 m.p.)
- SALA DE ASTEPTARE - 3,78 m.p. (1/6 din 22,70 m.p.)
- HOL - 8,55 m.p. (1/6 din 51,30 m.p.)
- SPATIU DEPOZITARE DESEURI - 3,20 m.p. (1/6 din 19,24 m.p.)

Total suprafata folosita in comun: 27,56 m.p.

DESENAT	POP I. C-TIN	AMBULATOR INTEGRAT
	SCARA	COMPARTIMENT
	1 : 100	MEDICI DE FAMILIE
		TIRNAVENI, Str. V. Babes Nr.2

CABINET MEDICAL INDIVIDUAL Dr. DEAC LUCIA

- Legenda :**
- spatiu cu foliosinta individuala
 - spatii folosite in comun