ANEXA

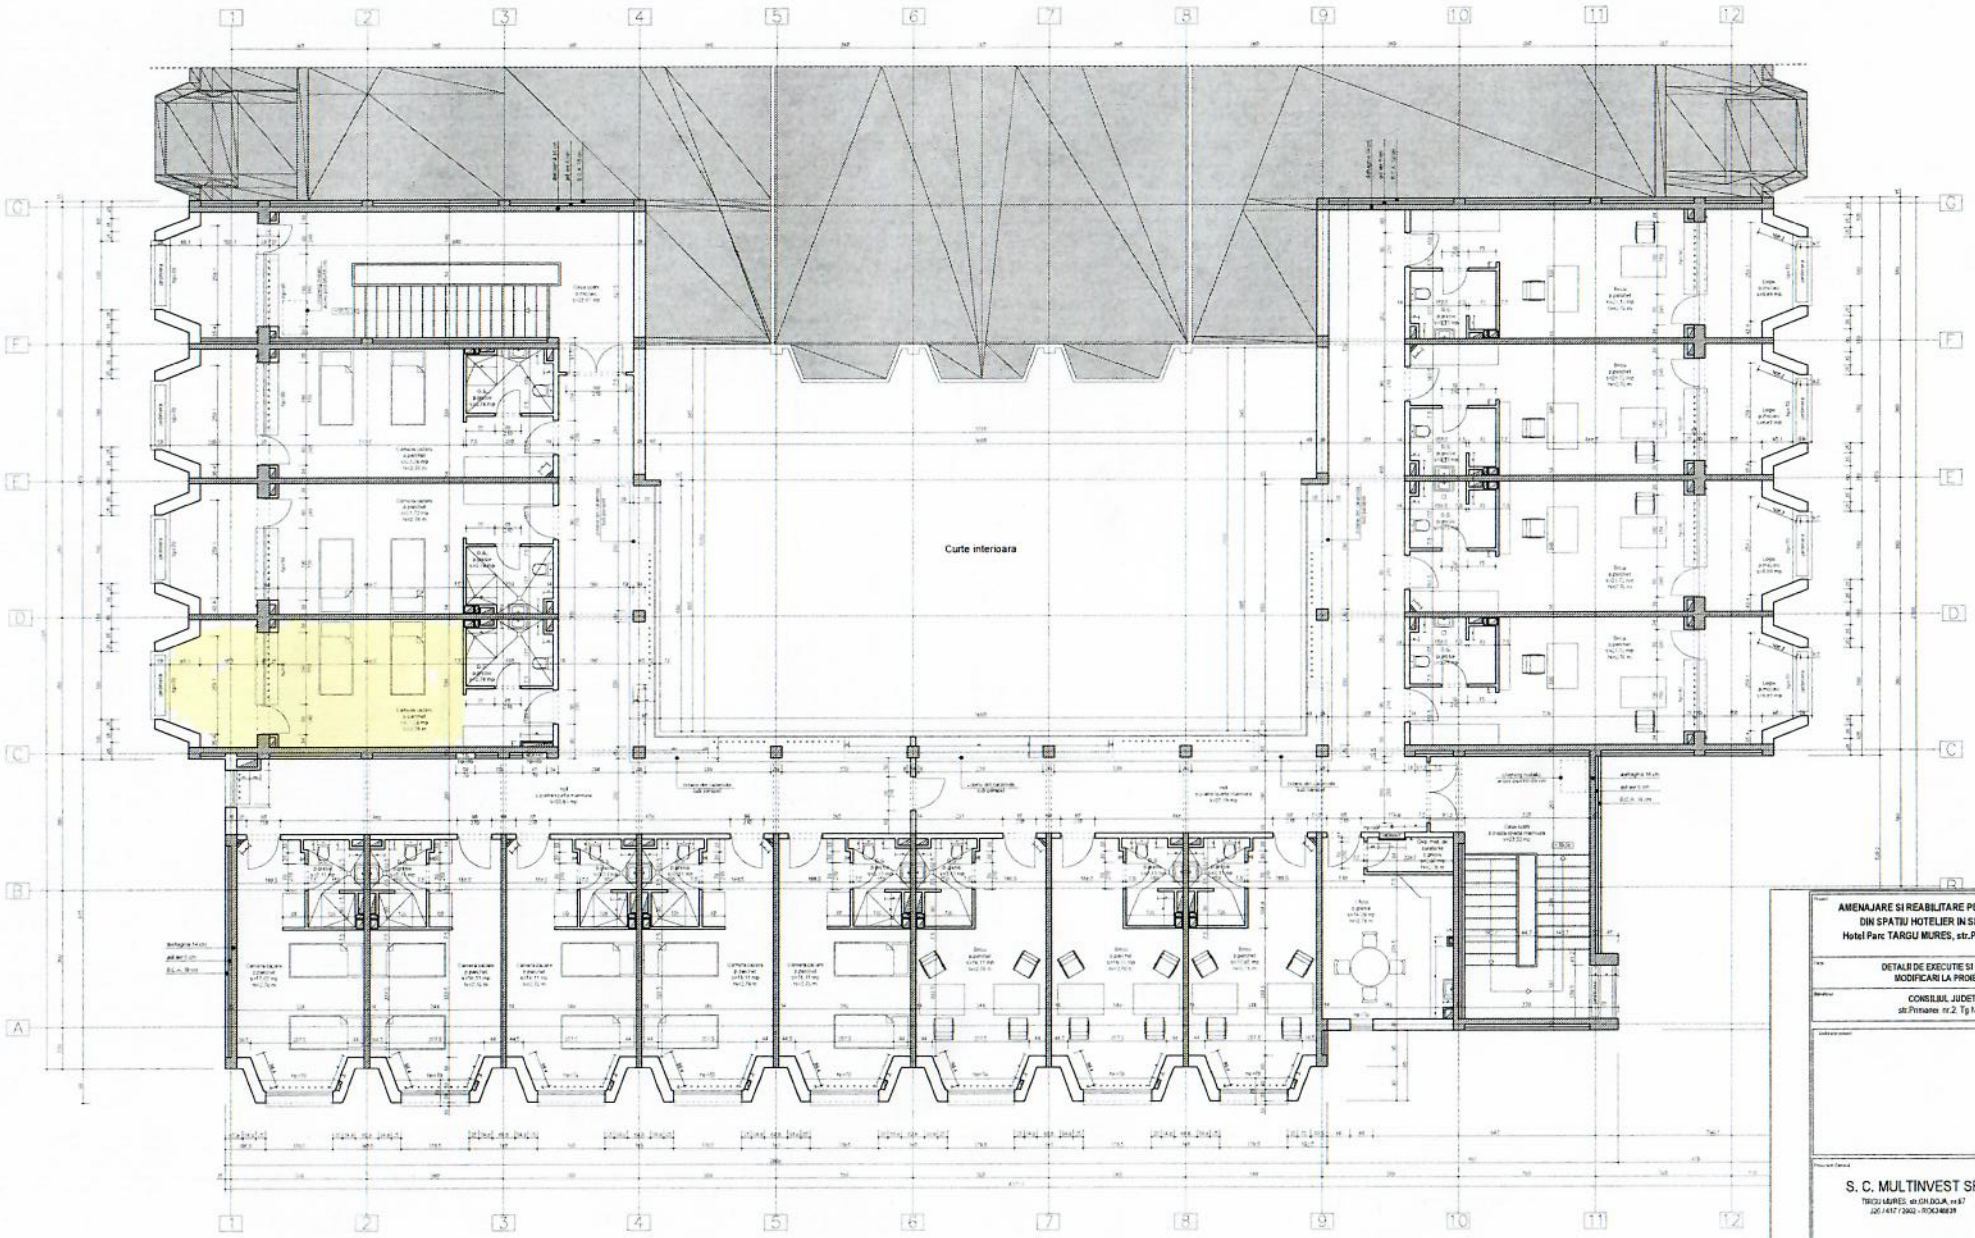

AMENAJARE SI REABILITARE PENTRU CONVERSIE SPATIU
DIN SPATIU HOTELIER IN SPATIU ADMINISTRATIV
Hotel Parc TARGU MURES, str.PRIMARIEI, nr.2, jud.MURES

DETALII DE EXECUTIE SI PROIECT TEHNIC
MODIFICARI LA PROIECTUL INITIAL

CONSILIUL JUDETEAN MURES
str.Primariei nr.2 Tg Mures, jud. Mures

S. C. MULTINVEST SRL
TIRGU MURES, str.GH.DOJA, nr.67
J26 /417 / 2002 - RO14408839

S. C. MULTINVEST SRL
TIRGU MURES, str.GH.DOJA, nr.67
J26 /417 / 2002 - RO14408839

480/2010

1 : 50

MI-480-P.Th - A19m

ARHITECTURA