


Adresa imobil:  
jud. Mureș, loc. Targu Mureș  
str. Gheorghe Marinescu, nr. 1, 3, 5

PLAN TOPOGRAFIC  
Sistem proiectie planimetrică: Stereo 1970  
Sistem proiectie altimetrică : Marea Neagră 1975  
scara 1:500

DATE CADASTRALE  
-C.F. 120127 - TARGU MURES  
-nr. cad.-120127 - C23

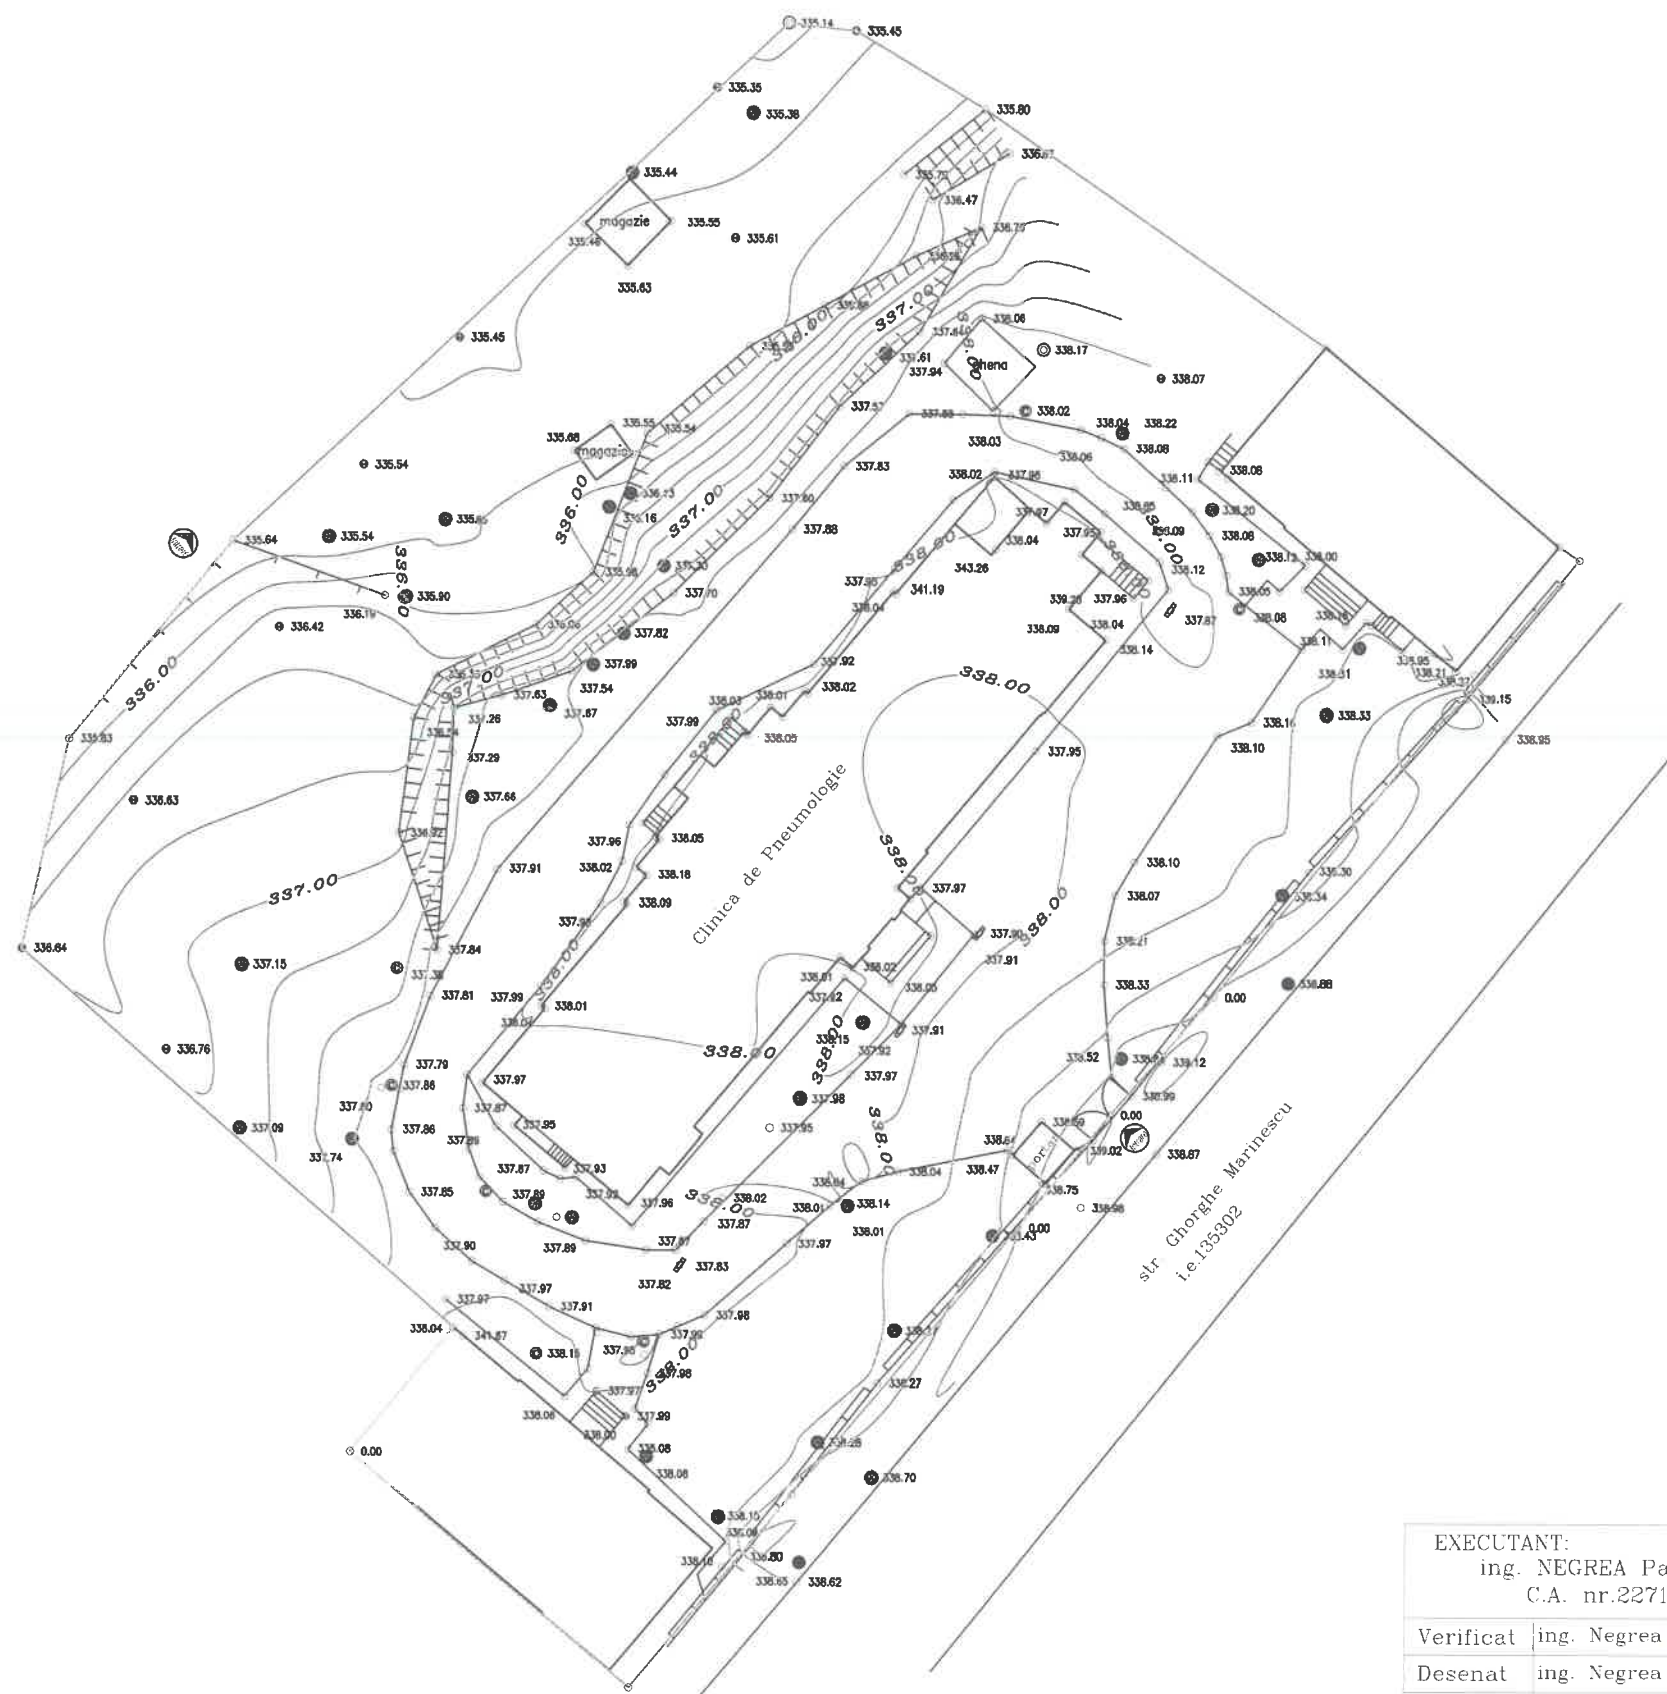

LEGENDA

- Trotuar
- Constructii
- Drum
- Gard/limita
- Taluz
- Camin de vizitare
- Gura de scurgere
- Pom
- Stalp metalic
- Stalp lemn
- Reper de nivel

Nota: Prezentul plan este valabil numai cu stampila in original.



EXECUTANT: ing. NEGREA Paul-Cristian C.A. nr.2271/2020		BENEFICIAR: SPITALUL CLINIC JUDETEAN MURES	
Verificat	ing. Negrea P.	Scara: 1:500	Scopul intocmirii:  OBTINERE AUTORIZATIE: AMENAJARE CURTE CLINICA PNEUMOLOGIE
Desenat	ing. Negrea P.	Data: 09.09.2021	
Masurat	ing. Negrea P.		