


connection point  
from WTP  
Targu Mures

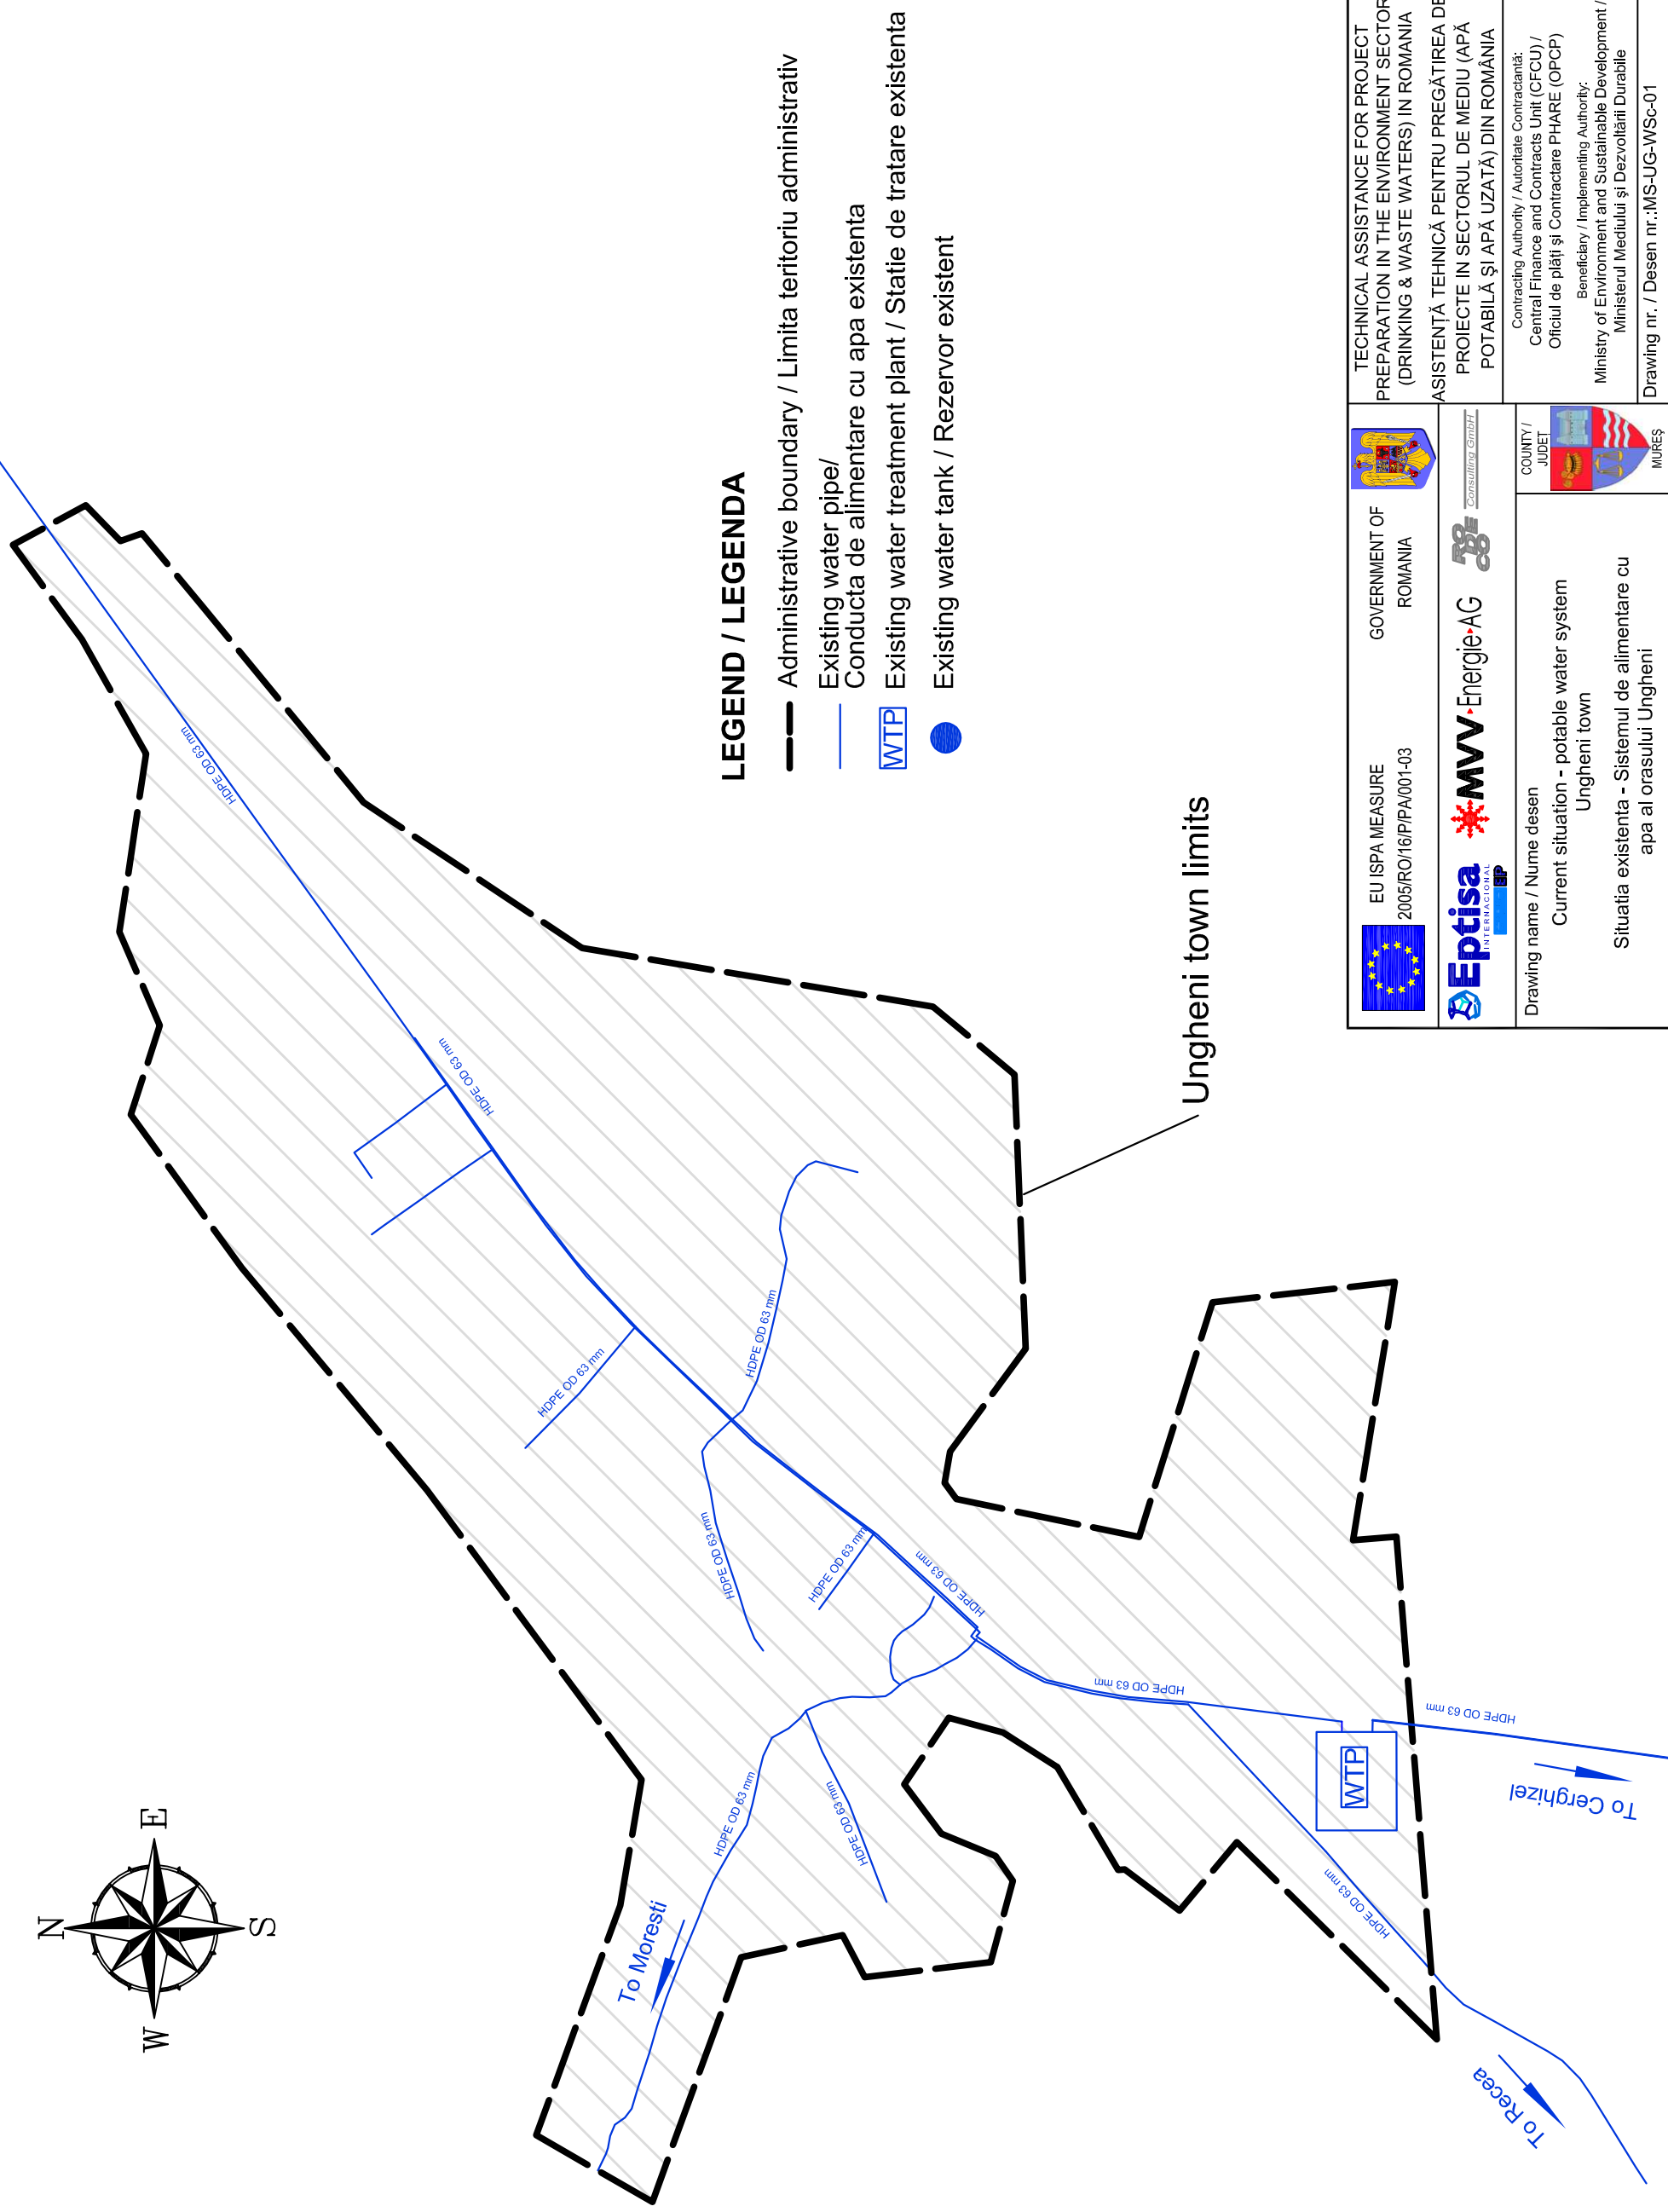

### LEGENDA / LEGENDA

- Administrative boundary / Limita teritoriului administrativ
- Existing water pipe/  
Conducta de alimentare cu apa existenta
- WTP
- Existing water treatment plant / Statie de tratare existenta
- Existing water tank / Rezervor existent

Ungheni town limits

EU ISPA MEASURE 2005/RO/16/PA/PA/001-03  Eptisa Drawing name / Nume desen Current situation - potable water system Ungheni town  Situatia existenta - Sistemul de alimentare cu apa al orasului Ungheni	GOVERNMENT OF ROMANIA  MVV Energie AG Eptisa Drawing name / Nume desen Current situation - potable water system Ungheni town  Situatia existenta - Sistemul de alimentare cu apa al orasului Ungheni	COUNTY / JUDET MUREȘ	TECHNICAL ASSISTANCE FOR PROJECT PREPARATION IN THE ENVIRONMENT SECTOR (DRINKING & WASTE WATERS) IN ROMANIA  ASISTENȚĂ TEHNICĂ PENTRU PREGĂTIREA DE PROIECTE IN SECTORUL DE MEDIU (APĂ POTABILĂ ȘI APĂ UZATĂ) DIN ROMÂNIA	PROJECT No. / PROJECT NR. 123051  DESIGN PHASE FAZEA PROIECTARE MASTER PLAN  SCALE / SCARA -  DATE / DATA August 2008  REVISION / REVIZIA 2
			Contracting Authority / Autoritate Contractantă: Central Finance and Contracts Unit (CFCU) / Oficiul de plăți și Contractare PHARE (OPCP)  Beneficiary / Implementing Authority: Ministry of Environment and Sustainable Development / Ministerul Mediului și Dezvoltării Durabile  Drawing nr. / Desen nr.: MS-UG-WSc-01	