



ZONIFICAREA TERITORIULUI ȘI FUNCTIILE ECONOMICE PROPUNERI

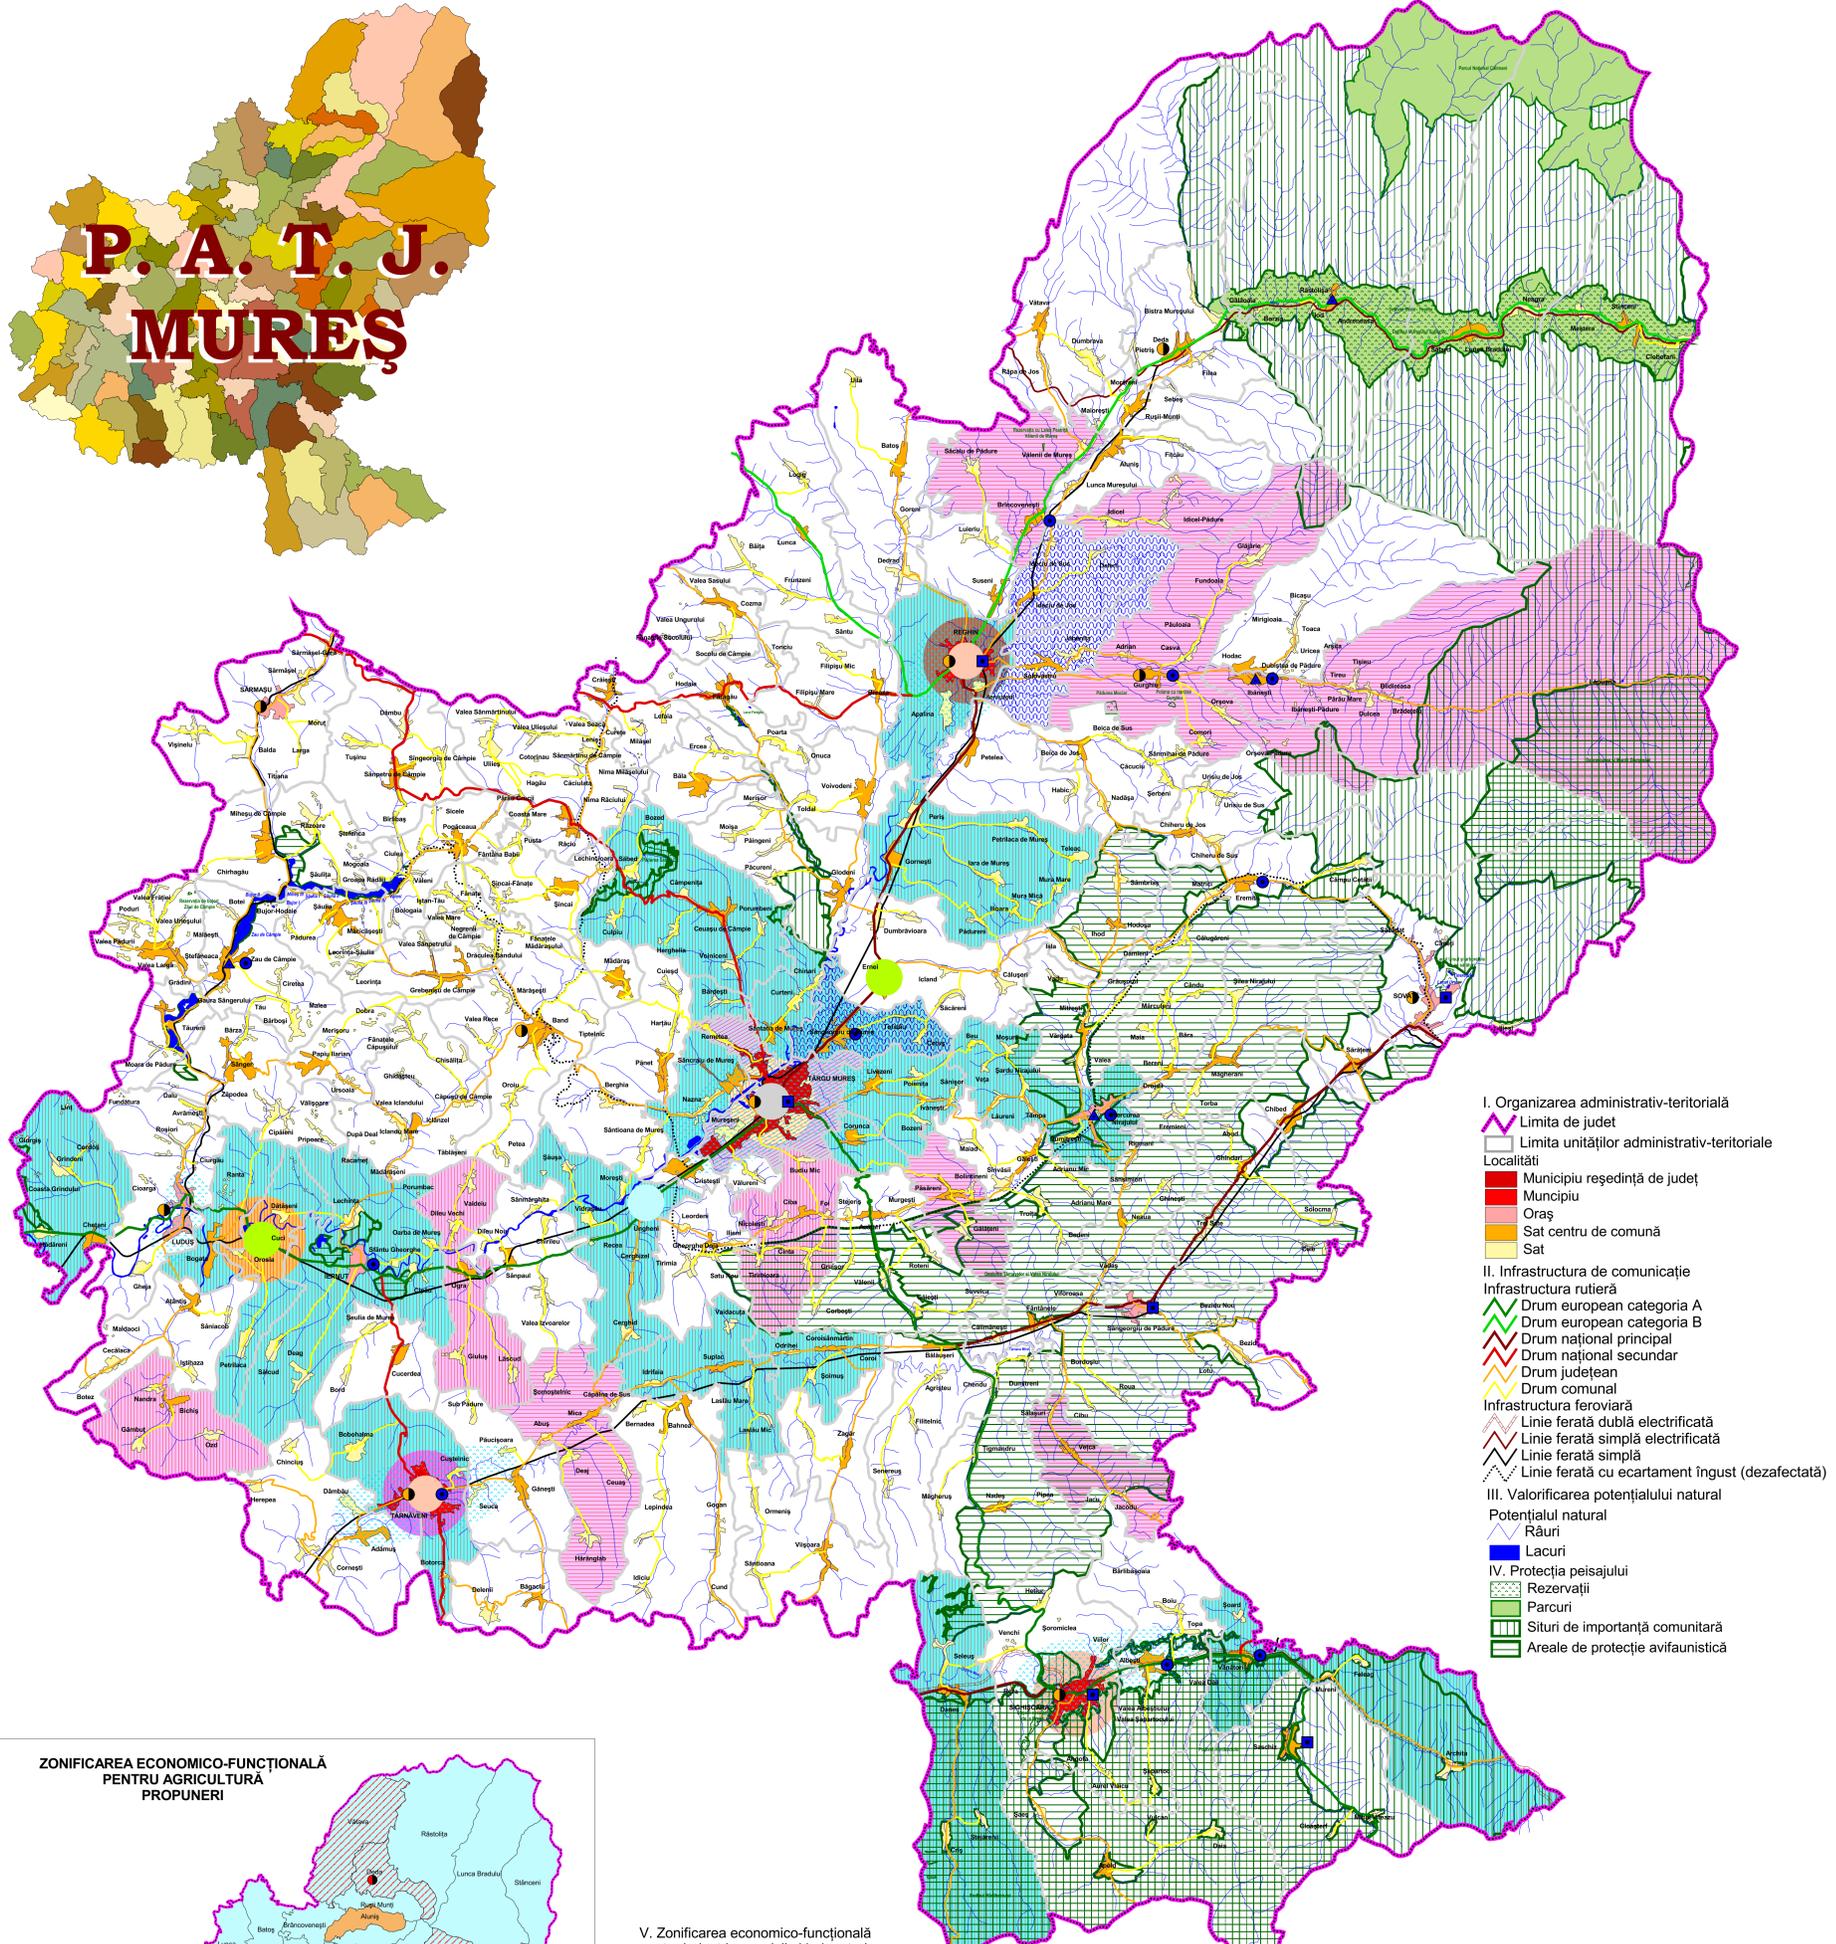

- I. Organizarea administrativ-teritorială**
- Limita de județ
 - Limita unităților administrativ-teritoriale
 - Localități
 - Municipiu reședință de județ
 - Municipiu
 - Oraș
 - Sat centru de comună
 - Sat
- II. Infrastructura de comunicație**
- Infrastructura rutieră**
- Drum european categoria A
 - Drum european categoria B
 - Drum național principal
 - Drum național secundar
 - Drum județean
 - Drum comunal
- Infrastructura feroviară**
- Linie ferată dublă electricată
 - Linie ferată simplă electricată
 - Linie ferată simplă
 - Linie ferată cu ecartament îngust (dezafectată)
- III. Valorificarea potențialului natural**
- Potențialul natural**
- Râuri
 - Lacuri
- IV. Protecția peisajului**
- Rezervații
 - Parcuri
 - Situri de importanță comunitară
 - Areele de protecție avifaunistică

ZONIFICAREA ECONOMICO-FUNCȚIONALĂ PENTRU AGRICULTURĂ PROPUNERI

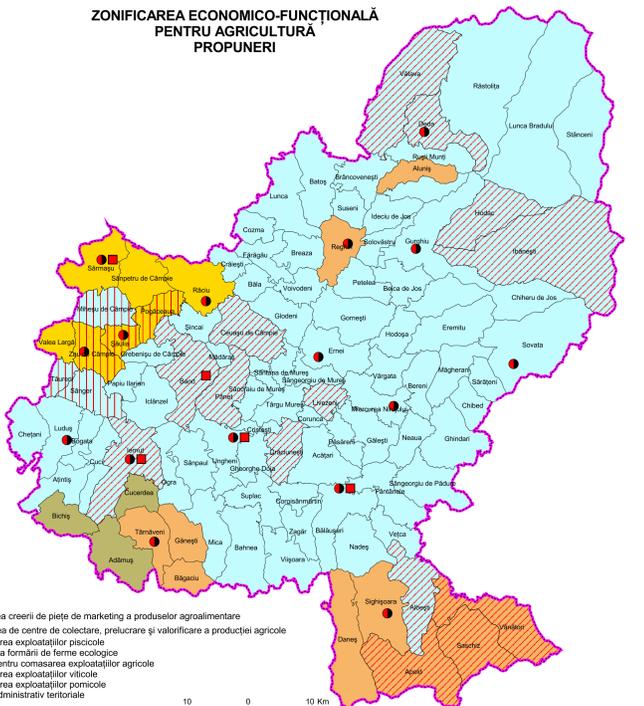

V. Zonificarea economico-funcțională pentru industrie, servicii și balneoturism

- Centre de consultanță de afaceri
- Parcuri industriale
- Industria și servicii
 - Industria
 - Industria Agroindustria
- Parcuri științifice și tehnologice
 - Biotehnologii, nanotehnologii, IT&C
- Clustere industriale
 - Medicamente
 - Lemn (semifabricate mobilă)
 - Industria ușoară
 - Materiale de construcții
 - Energie
- Localități cu ocupare a forței de muncă preponderent în:
 - Sectorul primar
 - Sectorul secundar
 - Sectorul terțiar
- Localități cu potențial de migrare a forței de muncă în:
 - Sectorul secundar
 - Sectorul terțiar
 - Sectorul cuaternar
- Propuneri turism
 - Centre de informare
 - Infochioscuri
 - Amplasamente camping și sate de vacanță
 - Resurse balneoturistice

LEGENDA

- Facilitatea creerii de piețe de marketing a produselor agroalimentare
- Facilitatea de centre de colectare, prelucrare și valorificare a producției agricole
- Dezvoltarea exploatareilor piscicole
- Sporirea formării de ferme ecologice
- Sporirea pentru comasarea exploatareilor agricole
- Reabilitarea exploatareilor viticole
- Reabilitarea exploatareilor pomice
- Unități administrativ-teritoriale

10 0 10 Km

| | | | | |
|---------------|--|------------|--|--------------------|
| Proiectant | UNIVERSITATEA BABEȘ-BOLYAI CLUJ-NAPOCA FACULTATEA DE GEOGRAFIE | Proiect | REACTUALIZARE PLAN DE AMENAJARE A TERITORIULUI JUDEȚEAN - JUDEȚUL MUREȘ | |
| Director | Prof. univ. dr. J. Benedek | Beneficiar | CONSILIUL JUDEȚEAN MUREȘ | Data febr. 2009 |
| Director adj. | Șef lucrări dr. T. Man | | | |
| Proiectat | Asist. drd. Ștefana Varvari Marius Cristea | Planșa | ZONIFICAREA TERITORIULUI ȘI FUNCTIILE ECONOMICE PROPUNERI | Scara 1:150.000 |
| Desenat | Șef lucrări dr. T. Man Asist. univ. C. Moldovan | | | |