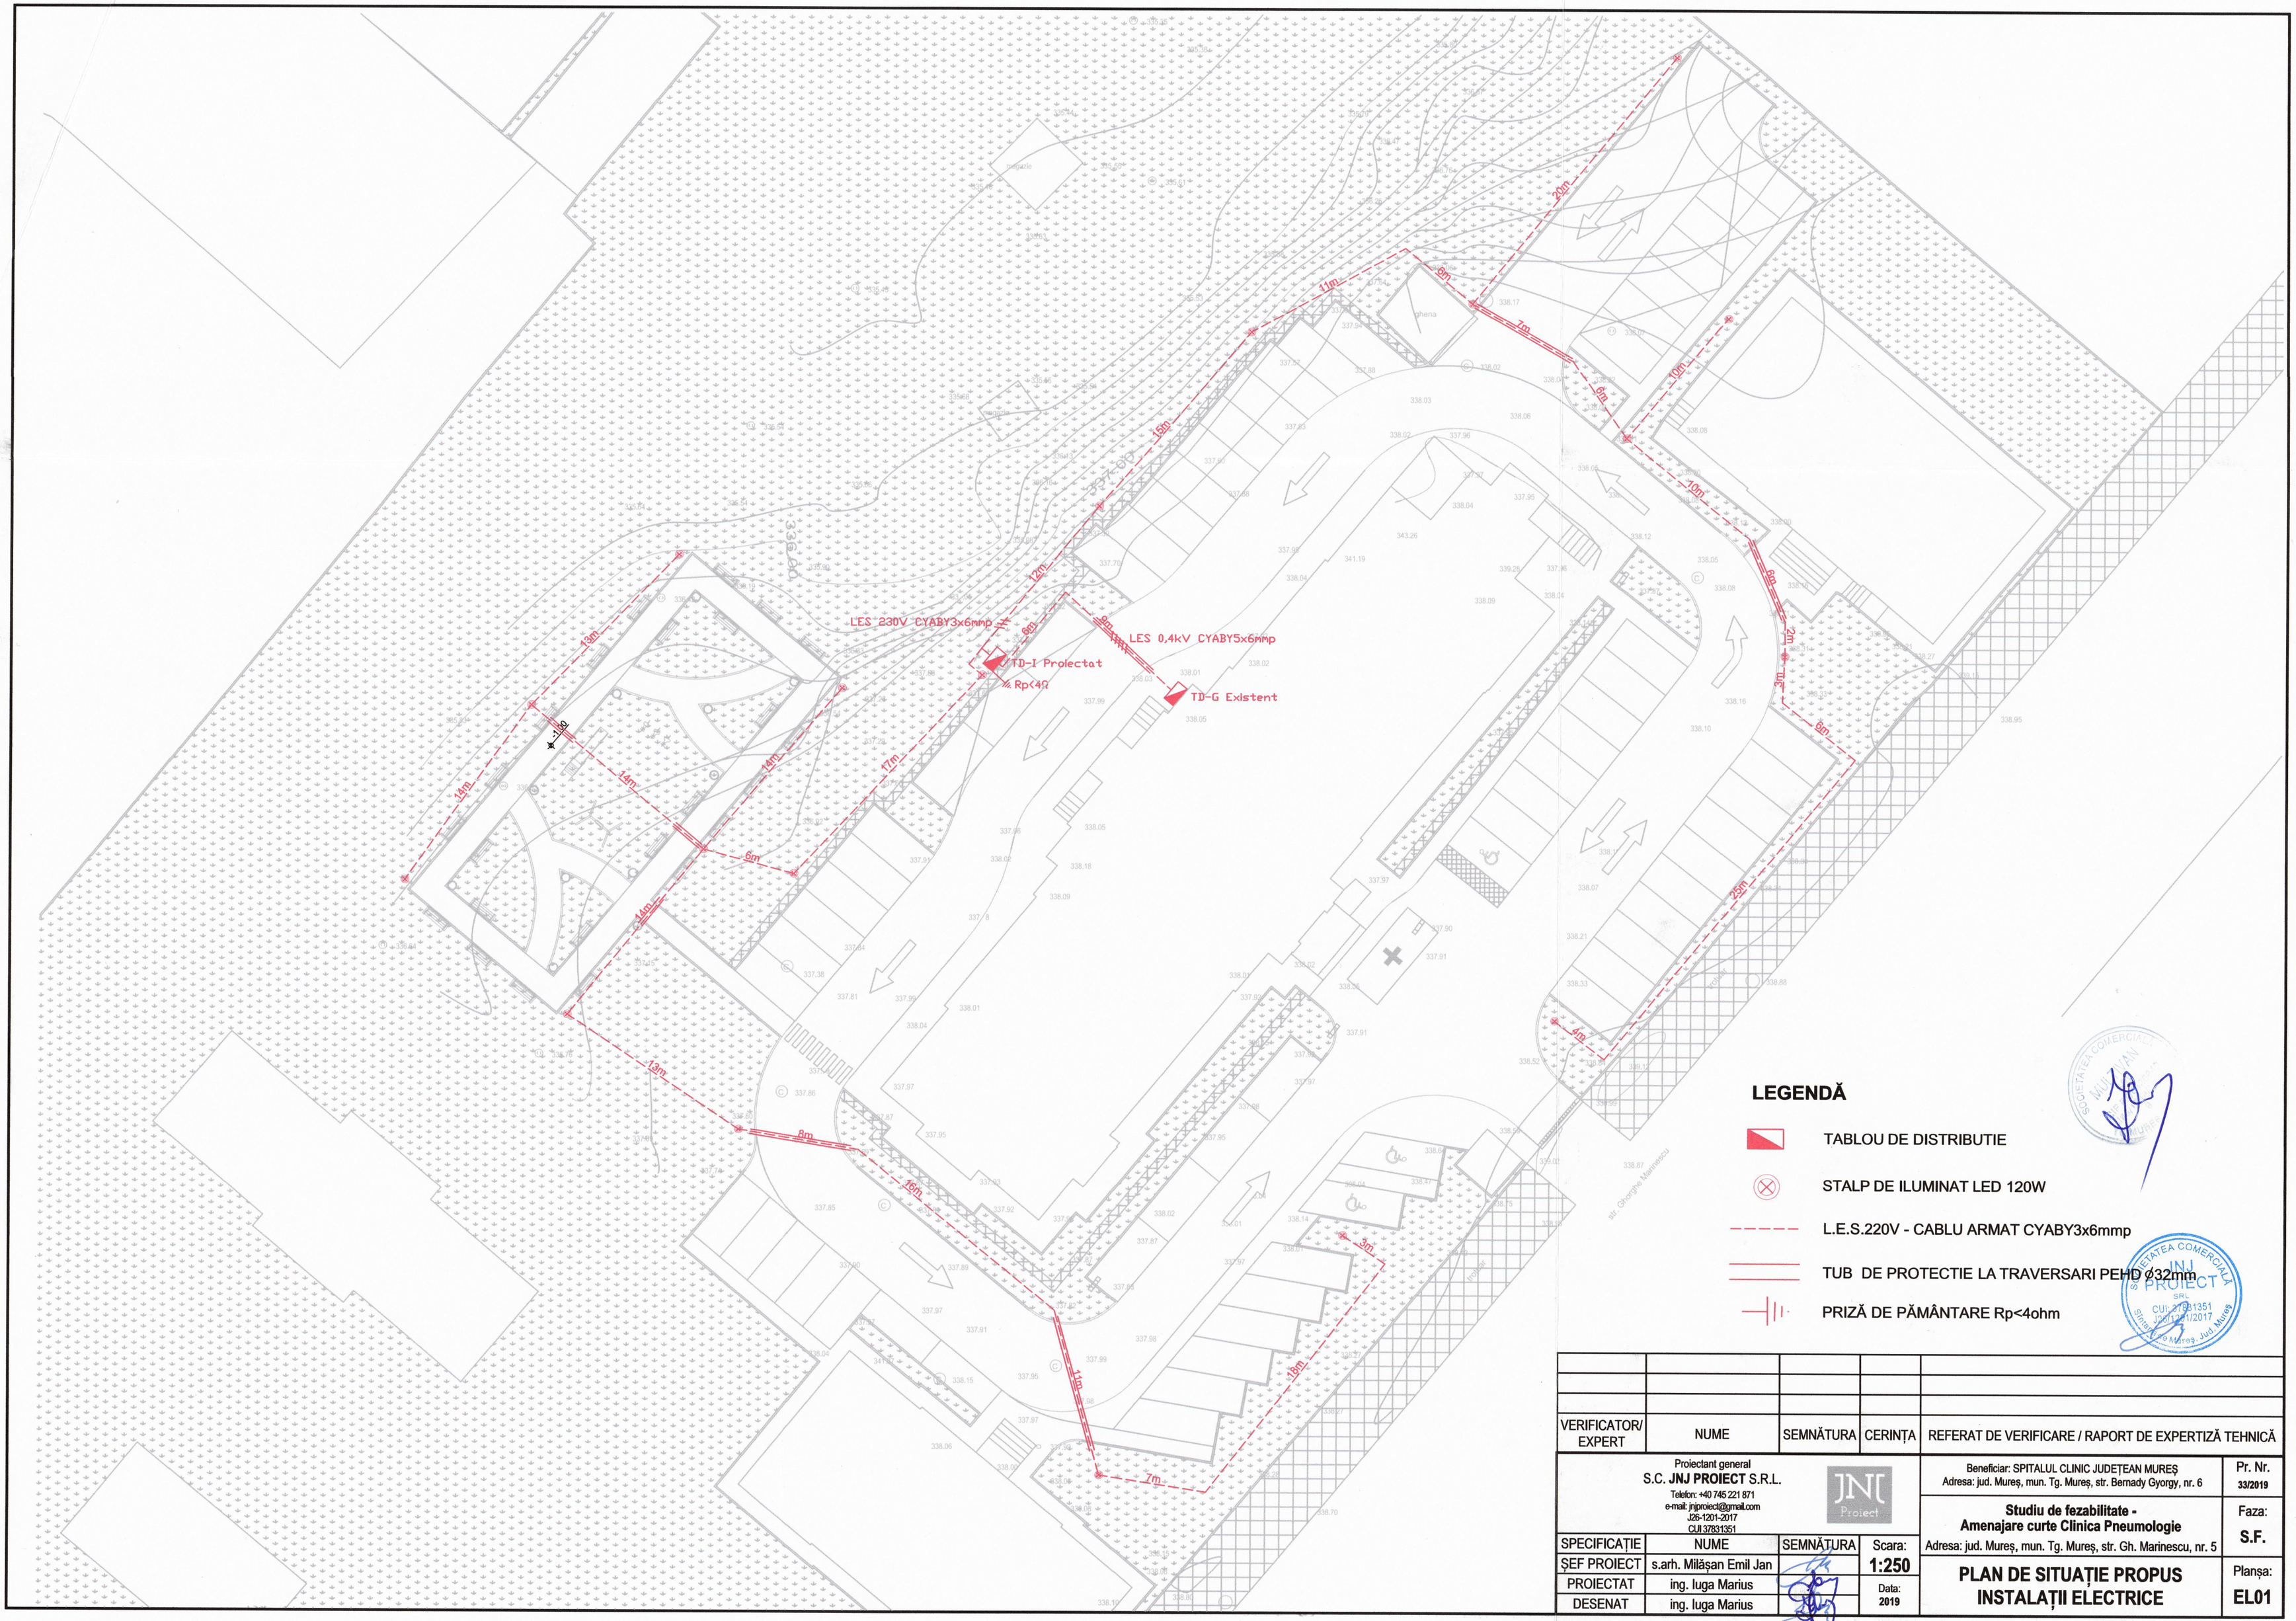

LEGENDĂ

- TABLOU DE DISTRIBUTIE
- STALP DE ILUMINAT LED 120W
- L.E.S.220V - CABLU ARMAT CYABY3x6mmp
- TUB DE PROTECTIE LA TRAVERSARI PEHD Ø32mm
- PRIZĂ DE PĂMÂNTARE Rp<4ohm

VERIFICATOR/ EXPERT	NUME	SEMNĂTURA	CERINȚA	REFERAT DE VERIFICARE / RAPORT DE EXPERTIZĂ TEHNICĂ

Proiectant general
S.C. **JNJ PROIECT** S.R.L.
Telefon: +40 745 221 871
e-mail: jnjproiect@gmail.com
J26-1201-2017
CUI 37331351

SPECIFICAȚIE	NUME	SEMNĂTURA	Scara:
ȘEF PROIECT	s.arh. Milășan Emil Jan		1:250
PROIECTAT	ing. Iuga Marius		Data:
DESENAT	ing. Iuga Marius		2019

Beneficiar: SPITALUL CLINIC JUDEȚEAN MUREȘ
Adresa: jud. Mureș, mun. Tg. Mureș, str. Bernady Gyorgy, nr. 6

Pr. Nr. 33/2019

Studiu de fezabilitate - Amenajare curte Clinica Pneumologie
Adresa: jud. Mureș, mun. Tg. Mureș, str. Gh. Marinescu, nr. 5

Faza: S.F.

PLAN DE SITUAȚIE PROPUS INSTALAȚII ELECTRICE

Planșa: EL01