



# ECHIPAREA TEHNICĂ A TERITORIULUI - SITUAȚIA EXISTENTĂ -

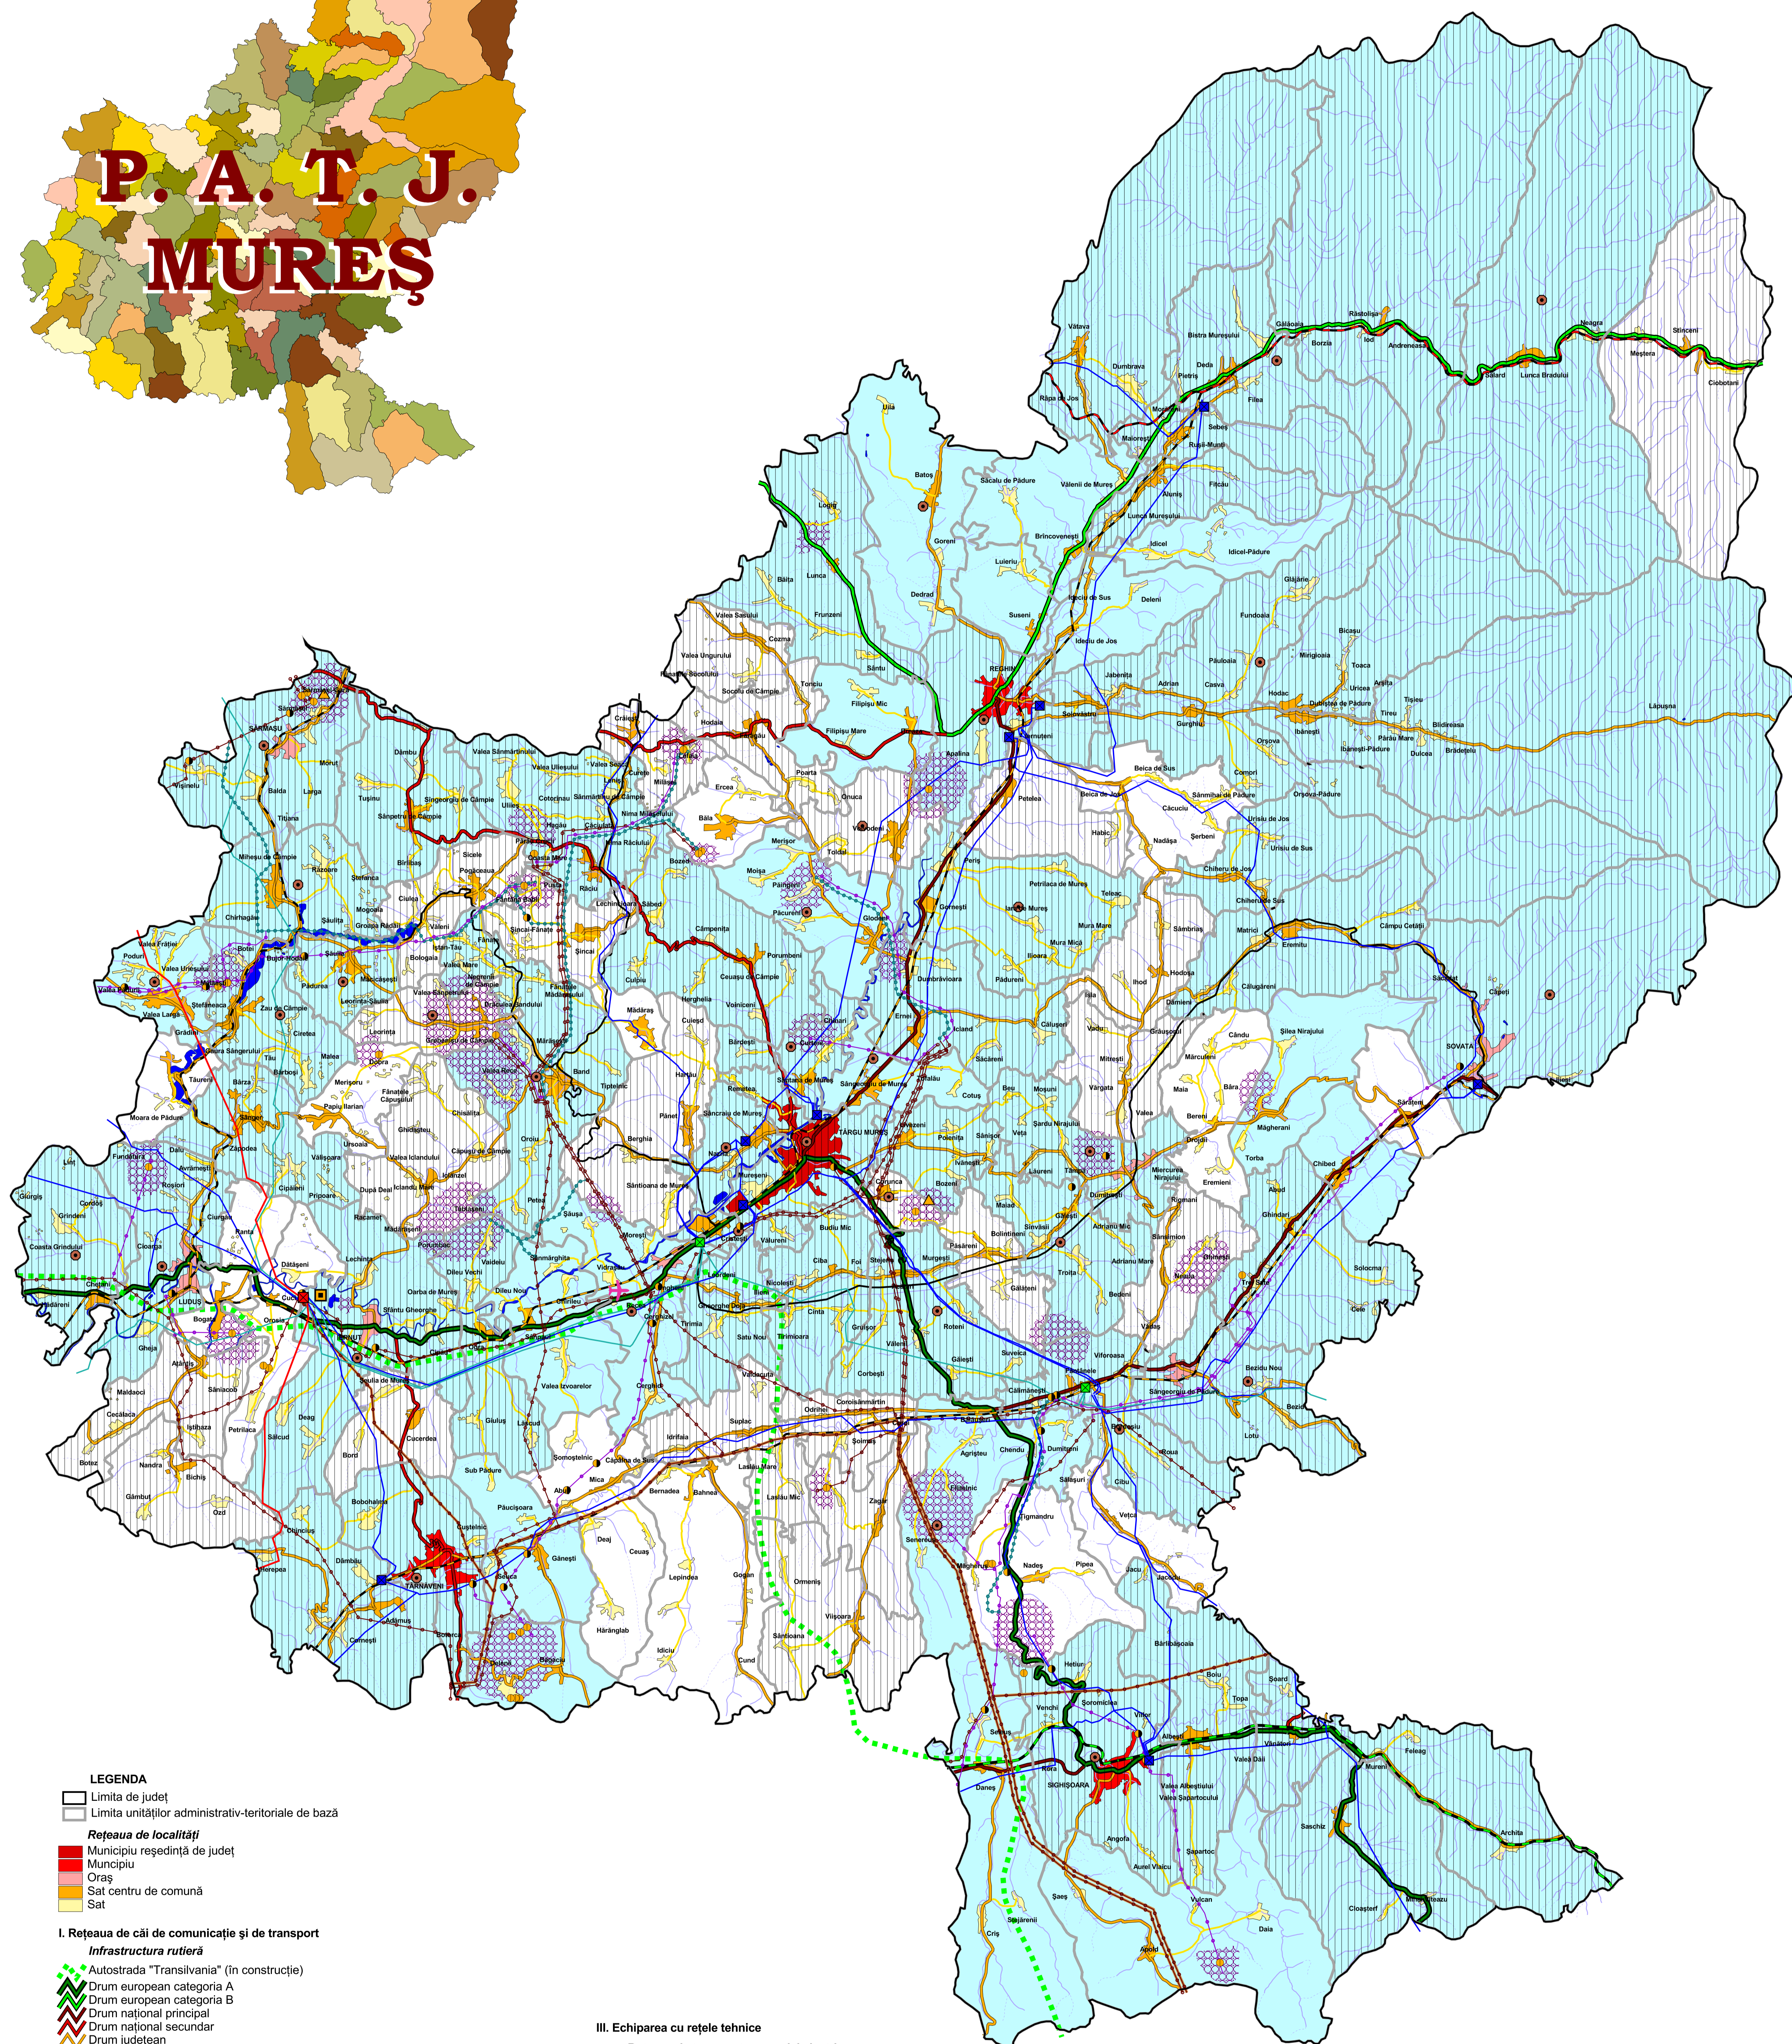

- LEGENDA**
- Limita de județ
  - Limita unităților administrativ-teritoriale de bază
  - Rețeaua de localități**
  - Municipiu reședință de județ
  - Oraș
  - Sat centru de comună
  - Sat
  - I. Rețeaua de căi de comunicație și de transport**
  - Infrastructura rutieră**
  - Autostrada "Transilvania" (în construcție)
  - Drum european categoria A
  - Drum european categoria B
  - Drum național principal
  - Drum național secundar
  - Drum județean
  - Drum comunal
  - Infrastructura feroviară**
  - Linie ferată dublă electrificată
  - Linie ferată simplă electrificată
  - Linie ferată simplă
  - Linie ferată cu ecartament îngust (dezafectată)
  - Infrastructura aeriană**
  - Aerport internațional
  - II. Gospodărirea apelor**
  - Unități administrativ-teritoriale cu sistem de canalizare centralizat
  - Unități administrativ-teritoriale de bază alimentate cu apă în sistem centralizat
  - Unități administrativ-teritoriale de bază cu indigeni
  - Rețeaua hidrografică**
  - Cursuri de apă permanente
  - Cursuri de apă semipermanente
  - Unități lacustre

- III. Echiparea cu rețele tehnice**
- Rețeaua de transport a energiei electrice**
- LEA 400 kV
  - LEA 220 kV
  - LEA 110 kV
- Stații de transformare a energiei electrice**
- 400/220/110 kV
  - 220/110 kV
  - 110/20 kV
  - CTE Iernut
- Rețeaua de transport a gazelor naturale**
- Conducte magistrale 20"
  - Conducte magistrale 12"
  - Conducte magistrale 10"
  - Conducte magistrale conectate la sistemul național de transport gaze naturale
  - Stații de reglare-măsurare
  - Stații de comprimare
  - Depozite subterane de înmagazinare gaze naturale
  - Câmpuri gazeifere

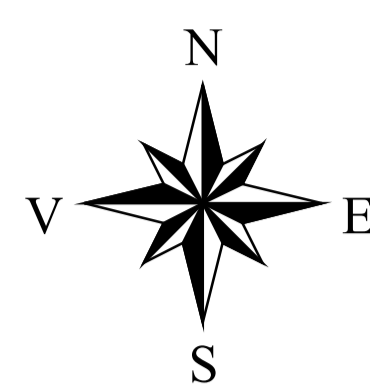

Proiectant	UNIVERSITATEA BABEȘ-BOLYAI CLUJ-NAPOCA FACULTATEA DE GEOGRAFIE	Proiect	REACTUALIZARE PLAN DE AMENAJARE A TERITORIULUI JUDEȚEAN - JUDEȚUL MUREȘ	Proiect nr. 63129/ 2007
Director	Prof. univ. dr. J. Benedek	Beneficiar	CONSILIUL JUDEȚEAN MUREȘ	Data sept. 2008
Director adj.	Șef lucrări dr. T. Man Conf. dr. V. Zotic			
Proiectat	Șef lucrări dr. V. Puiu	Planșa	INFRASTRUCTURA TEHNICĂ A TERITORIULUI - situația existentă -	Scara 1:150.000
Desenat	Șef lucrări dr. T. Man			
	Șef lucrări dr. I. Fodorean Asist. univ. C. Moldovan			